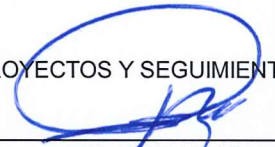


KLOE SA DE CV TELÉFONO : 99 33 47 85 42 / MÓVIL: 99 33 22 73 29 RFC: KLO 040330 483 EMAIL: norbert.rg@hotmail.com DOMICILIO: PROLONGACIÓN EMILIO CARRANZA 412, DEPTO 403 VILLAHERMOSA TABASCO. C.P. 86100 RFC: KLO 040330 483		HOJA DE RESUMEN DE ESTIMACIONES OBRA: CONSTRUCCIÓN DEL GIMNASIO EN EL CENTRO DEPORTIVO CEDUJAT AREA: SECRETARIA DE SERVICIOS ADMINISTRATIVOS LOCALIDAD: VILLAHERMOSA, TABASCO. CONTRATISTA: KLOE SA DE CV MUNICIPIO: CENTRO CONTRATO No.: CO-UJAT-SSA-IE01-ES/23 UNIDAD RESPONSABLE : 23300A PROGRAMA: 2.5331E1 OFICIO AUT. INV. SF/AP/0064-1/2023 FONDO: 11021800 FECHA: 17 DE FEBRERO DE 2023 FECHA: 05 DE JUNIO DE 2023 PERIODO ESTIMADO: DEL 01 AL 05 DE JUNIO DE 2023 ESTIMACIÓN: 04 (CUATRO) CANTIDADES ADICIONALES (FINIQUITO)			
PARTIDA	HOJA NUM.	IMPORTE CONTRATADO	TOTAL POR PARTIDA		
			ESTA ESTIMACIÓN	ACUMULADO ANTERIOR	ACUMULADO
SEGÚN PRESUPUESTO					
REMODELACIÓN DE EDIFICIO DE AEROBICS A					
I.- DESMANTELAMIENTO Y DEMOLICION		\$ 10,300.61	\$ -	\$ 8,865.00	\$ 8,865.00
II.- OBRA NEGRA / ESTRUCTURAL		\$ 1,578,275.38	\$ 15,912.91	\$ 1,548,356.97	\$ 1,564,269.88
III.- ACABADOS		\$ 971,585.41	\$ 64,848.70	\$ 923,963.40	\$ 988,812.10
IV.- INSTALACIONES ELÉCTRICAS		\$ 154,300.85	\$ -	\$ 152,804.60	\$ 152,804.60
V.- INSTALACIÓN PLUVIAL		\$ 11,208.36	\$ -	\$ 11,208.36	\$ 11,208.36
VI.- HIDRAULICAS Y SANITARIAS		\$ 129,858.51	\$ -	\$ 129,682.71	\$ 129,682.71
VI.- IMPERMEABILIZACIÓN		\$ 121,787.62	\$ -	\$ 121,673.39	\$ 121,673.39
VII.- ACCESORIOS		\$ 55,529.42	\$ -	\$ 55,529.42	\$ 55,529.42
SUBTOTAL		\$ 3,032,846.16	\$ 80,761.61	\$ 2,952,083.85	\$ 3,032,845.46
16% DE I.V.A.		\$ 485,255.39	\$ 12,921.86	\$ 472,333.42	\$ 485,255.27
TOTAL		\$ 3,518,101.55	\$ 93,683.47	\$ 3,424,417.27	\$ 3,518,100.73
EL IMPORTE DE ESTA ESTIMACIÓN ES DE: \$ 93,683.47 (NOVENTA Y TRES MIL SEISCIENTOS OCHENTA Y TRES PESOS 47/100 M.N.)					
ESTADO CONTABLE:		AMORTIZACIÓN DEL ANTICIPO:		CONTRATISTA KLOE SA DE CV ING. NORBERTO REYES GONZÁLEZ REPRESENTANTE LEGAL ING. ANDRÉS PIEDRA RIVERA COORDINADOR GENERAL EN LA DIRECCION DE PROYECTOS Y SEGUIMIENTO DE OBRAS LIC. ALEJANDRINO BASTAR CORDERO ENCARGADO DE DESPACHO DE LA SECRETARIA DE SERVICIOS ADMINISTRATIVOS	
IMPORTE DEL CONTRATO:	\$ 3,518,101.55	IMPORTE ANTICIPO:	\$ -		
ESTIMADO A LA FECHA:	\$ 3,518,100.73	AMORTIZACION ACUM.	\$ -		
ESTA ESTIMACIÓN:	\$ 93,683.47	AMORT. DE LA PRESENTE:	\$ -		
SALDO POR EJERCER:	\$ 0.82	SALDO POR AMORTIZAR:	\$ -		

KLOE SA DE CV PROLONGACIÓN EMILIO CARRANZA 412, DEPTO 403 VILLAHERMOSA TABASCO. C.P. 86100		HOJA DE ESTIMACIÓN						1 DE 1	
DOMICILIO: PROLONGACIÓN EMILIO CARRANZA 412, DEPTO 403 VILLAHERMOSA TABASCO. C.P. 86100 RFC: KLO 040330 483 FECHA: 05 DE JUNIO DE 2023		OBRA: CONSTRUCCIÓN DEL GIMNASIO EN EL CENTRO DEPORTIVO CEDUJAT							
		SECRETARIA DE SERVICIOS ADMINISTRATIVOS						LOCALIDAD: VILLAHERMOSA, TABASCO.	
		AREA: KLOE SA DE CV						MUNICIPIO: CENTRO	
		CONTRATISTA: CO-UJAT-SSA-IE01-ES/23						UNIDAD RESPONSABLE : 23300A	
		CONTRATO No.: 2.5331E1						OFICIO AUT. INV. SF/AP/0064-1/2023	
		PROGRAMA: 11021800						FECHA: 17 DE FEBRERO DE 2023	
		FONDO: 11021800						FECHA: 17 DE FEBRERO DE 2023	
		PERIODO ESTIMADO: DEL 01 AL 05 DE JUNIO DE 2023						ESTIMACIÓN: 04 (CUATRO) CANTIDADES ADICIONALES	
CLAVE	CONCEPTO	UNIDAD	CANTIDAD			PRECIO UNITARIO	IMPORTE		
			PRESUPUESTO	ACUMULADO	ESTA ESTIMACIÓN				
A01	REMODELACIÓN DE EDIFICIO DE AEROBICS A GIMNASIO								
A02	II.- OBRA NEGRA / ESTRUCTURAL								
01585ESX	IPR (S-3) O IR 309 X 28.2 MM-KG/M [MÉXICO, IMCA], W 12 X 19 PULG-LB/PIE [USA] DE ACERO ASTM A-36, FY=2,530 KG/CM2, 309 MM DE PERALTE, 6 MM DE ALMA, 102 MM DE ANCHO DE PATÍN Y 8.9 MM DE ESPESOR DE PATÍN. INCLUYE: SUMINISTRO DE MATERIALES, GRÚA, MANO DE OBRA PARA SU CORRECTO MONTAJE, PINTURA PRIMARIO, SALDADURA, ANDAMIOS Y HERRAMIENTAS (PUG IR220605).	M	87.54	91.54	4.00	\$ 3,355.53	\$ 13,422.12		
041952MD	COLOCACIÓN DE HILERA DE BLOCK DE 10 PEGADO MORTERO COMERCIAL - ARENA 1:5 CON ESPESOR PROM. DE 2 CM. MAX. Y 1 CM. MIN.	M2	37.20	45.86	8.66	\$ 287.62	\$ 2,490.79		
Total II.- OBRA NEGRA / ESTRUCTURAL						\$	15,912.91		
A03	III.- ACABADOS								
ACAB-042 A	PINTURA DE PRIMER Y ESMALTE SEMIMATE EN PLAFONES DE LOSA ACERO EN EXTERIOR PARA EVITAR CORROSIÓN EN LA MISMA Y FN IPRs EN INTERIOR. TRABAJO TERMINADO, SUMINISTRO Y APLICACIÓN.	M2	107.89	232.56	124.67	\$ 173.42	\$ 21,620.27		
04005M07 A	MURO DE TABLACEMENTO DUROCK ROCA A DOS CARAS CON PANEL DE 13MM. DE ESPESOR Y BASTIDOR DE 63.5MM DE CANALETA INFERIOR Y SUPERIOR Y POSTES METÁLICOS A CADA 61 CMS, CALIBRE 26, (ALTURA HASTA TOPAR EN PLAFON); INCLUYE . FIBRACINTA, TORNILLOS FLAMMER, PUNTA FINA Y PIJAS DE 1 X 1 1/8, ANCLAS, Y ACABADO CON BASECOAT . MATERIALES, MANO DE OBRA Y HERRAMIENTA. DUROK INSTALADO PARA LOS MUROS PERIMETRALES SOBRE 1 LINEA DE MAMPOSPTERIA BLOCK DE 10CM Y FALDÓN DE 65CM INCLUIDO GOTERO. ESTO EN MARQUESINA PERIMETRAL SECCIONADA.	M2	334.48	375.97	41.49	\$ 1,041.90	\$ 43,228.43		
Total III.- ACABADOS						\$	64,848.70		
SUBTOTAL						\$	80,761.61		
I.V.A.						\$	12,921.86		
TOTAL						\$	93,683.47		


 CONTRATISTA
 ING. NORBERTO REYES GONZÁLEZ

COORDINADOR GENERAL EN LA DIRECCION DE PROYECTOS Y SEGUIMIENTO DE OBRAS

 ING. ANDRES PIEDRA RIVERA

CLAVE		CONCEPTOS	UNIDAD	EJE	TRAMO	LARGO	ANCHO	ALTO	PZAS.	TOTAL
A01	REMDELACIÓN DE EDIFICIO DE AEROBICS A GIMNASIO									
A02	II.- OBRA NEGRA / ESTRUCTURAL									
01585ESX	IPR (S-3) O IR 309 X 28.2 MM-KG/M [MÉXICO, IMCA], W 12 X 19 PULG-LB/PIE [USA] DE ACERO ASTM A-36, FY=2,530 KG/CM2, 309 MM DE PERALTE, 6 MM DE ALMA, 102 MM DE ANCHO DE PATÍN Y 8.9 MM DE ESPESOR DE PATÍN. INCLUYE: SUMINISTRO DE MATERIALES, GRÚA, MANO DE OBRA PARA SU CORRECTO MONTAJE, PINTURA PRIMARIO, SALDADURA, ANDAMIOS Y HERRAMIENTAS (PUG IR220605).									
			M	5	A - C	7.03			1	7.03
									TOTAL	7.03
									COBRADO EN ESTIMACION 02	86.82
									TOTAL	93.85
									VOLUMEN CONTRATADO	87.54
									COBRADO EN ESTIMACION 03	0.72
									CANTIDAD ADICIONAL	6.31
									SE COBRA POR AJUSTE DE MONTO DE CONTRATO	4.00
041952MD	COLOCACIÓN DE HILERA DE BLOCK DE 10 PEGADO MORTERO COMERCIAL - ARENA 1:5 CON ESPESOR PROM. DE 2 CM. MAX. Y 1 CM. MIN.									
			M2	6	C - D	8.92				8.92
									TOTAL	8.92
									COBRADO EN ESTIMACION 02	36.94
									TOTAL	45.86
									VOLUMEN CONTRATADO	37.20
									COBRADO EN ESTIMACION 03	0.26
									CANTIDAD ADICIONAL	8.66

SUPERINTENDENTE DE OBRA
 ING. OSWALD REYES VEGA

SUPERVISOR DE OBRA
 IARQ. KAREN MONSERRAT CORONEL CORDOVA.
 1 DE 3

RESIDENTE DE OBRA
 ING. VICENTE SANCHEZ GARCIA

KLOE SA DE CV		NÚMEROS GENERADORES					
TELÉFONO : 99 33 47 85 42 / MÓVIL: 99 33 22 73 29 RFC: KLO 040330 483 EMAIL: norbert.rg@hotmail.com DOMICILIO: PROLONGACIÓN EMILIO CARRANZA 412, DEPTO 403 VILLAHERMOSA TABASCO. C.P. 86100 RFC: KLO 040330 483		OBRA: CONSTRUCCIÓN DEL GIMNASIO EN EL CENTRO DEPORTIVO CEDUJAT AREA: SECRETARIA DE SERVICIOS ADMINISTRATIVOS LOCALIDAD: VILLAHERMOSA, TABASCO. CONTRATISTA: KLOE SA DE CV MUNICIPIO: CENTRO CONTRATO No.: CO-UJAT-SSA-IE01-ES/23 UNIDAD RESPON 23300A PROGRAMA: 2.5331E1 OFICIO AUT. INV. SF/AP/0064-1/2023 FONDO: 11021800 FECHA: 17 DE FEBRERO DE 2023 PERIODO ESTIMADO: DEL 01 AL 05 DE JUNIO DE 2023 ESTIMACIÓN: 04 (CUATRO) CANTIDADES ADICIONALES (FINIQUITO)					
FECHA: 05 DE JUNIO DE 2023							
A03	III.- ACABADOS						
ACAB-042 A	PINTURA DE PRIMER Y ESMALTE SEMIMATE EN PLAFONES DE LOSA ACERO EN EXTERIOR PARA EVITAR CORROSIÓN EN LA MISMA Y FN IPRs EN INTERIOR. TRABAJO TERMINADO, SUMINISTRO Y APLICACIÓN.	M2					
		1	C - D	9.07	0.20		1.81
		6	A - D	17.41	0.60		10.45
			C - D	16.11	0.60		9.67
			C - D		CARAS		
	IPR (S-1)			0.30	2	0.60	
	PATIN			0.20	4	0.80	
			DESARROLLO		1.40		
				1.40		10.80	15.12
	IPR (S-2)			0.31	2	0.62	
	PATIN			0.17	4	0.68	
			DESARROLLO		1.30		
				1.30		89.53	116.39
	IPR (S-3)			0.31	2	0.62	
	PATIN			0.10	4	0.40	
			DESARROLLO		1.02		
				1.02		86.82	88.56
						TOTAL	242.00
						VOLUMEN CONTRATADO	107.89
						COBRADO EN ESTIMACION 03	107.89
						CANTIDAD ADICIONAL	134.11
						SE COBRA POR AJUSTE DE MONTO DE CONTRATO	124.67

SUPERINTENDENTE DE OBRA
ING. OSWALD REYES VEGA

SUPERVISOR DE OBRA
IARQ. KAREN MONSERRAT CORONEL CORDOVA.
2 DE 3


RESIDENTE DE OBRA
ING. VICENTE SANCHEZ GARCIA

KLOE SA DE CV		NÚMEROS GENERADORES							
TELÉFONO : 99 33 47 85 42 / MÓVIL: 99 33 22 73 29 RFC: KLO 040330 483 EMAIL: norbert.rg@hotmail.com		OBRA: CONSTRUCCIÓN DEL GIMNASIO EN EL CENTRO DEPORTIVO CEDUJAT							
DOMICILIO: PROLONGACIÓN EMILIO CARRANZA 412, DEPTO 403 VILLAHERMOSA TABASCO. C.P. 86100 RFC: KLO 040330 483		AREA: SECRETARIA DE SERVICIOS ADMINISTRATIVOS		LOCALIDAD: VILLAHERMOSA, TABASCO.					
		CONTRATISTA: KLOE SA DE CV		MUNICIPIO: CENTRO					
		CONTRATO No.: CO-UJAT-SSA-IE01-ES/23		UNIDAD RESPON: 23300A					
		PROGRAMA: 2.5331E1		OFICIO AUT. INV. SF/AP/0064-1/2023					
		FONDO: 11021800		FECHA: 17 DE FEBRERO DE 2023					
FECHA: 05 DE JUNIO DE 2023		PERIODO ESTIMADO: DEL 01 AL 05 DE JUNIO DE 2023		ESTIMACIÓN: 04 (CUATRO) CANTIDADES ADICIONALES (FINIQUITO)					
04005M07 A MURO DE TABLACEMENTO DUROCK ROCA A DOS CARAS CON PANEL DE 13MM. DE ESPESOR Y BASTIDOR DE 63.5MM DE CANALETA INFERIOR Y SUPERIOR Y POSTES METÁLICOS A CADA 61 CMS, CALIBRE 26, (ALTURA HASTA TOPAR EN PLAFON); INCLUYE . FIBRACINTA, TORNILLOS FLAMMER, PUNTA FINA Y PIJAS DE 1 X 1 1/8, ANCLAS, Y ACABADO CON BASECOAT . MATERIALES, MANO DE OBRA Y HERRAMIENTA. DUROCK INSTALADO PARA LOS MUROS PERIMETRALES SOBRE 1 LINEA DE MAMPOSPTERIA BLOSCK DE 10CM Y FALDÓN DE 65CM INCLUIDO GOTERO. ESTO EN MARQUESINA PERIMETRAL SECCIONADA.	M2								
	MURO	A	2 - 6	15.62	3.10	2	96.84		
	MURO	D	1 - 6	20.19	3.10	2	125.18		
	MURO	1	C - D	9.07	3.10	2	56.23		
	MURO	2	A - C	1.50	1.20	2	3.60		
	MURO	6	A - D	16.37	3.10	2	101.49		
	FALDON	A	1 - 6	15.95	0.65	2	20.74		
	FALDON	6	A - D	17.41	0.65	2	22.63		
	BAÑOS H.	B - C	1 - 2	3.70	3.00	2	22.20		
	BAÑOS H.	B - C	1 - 2	1.48	2.40	4	14.21		
	BAÑOS H.	B - C	1 - 2	1.95	2.40	1	4.68		
	BAÑOS M.	B - C	1 - 2	1.48	2.40	4	14.21		
	BAÑOS M.	B - C	1 - 2	1.95	2.40	1	4.68		
	TINACO	A - B	1 - 3	1.20	1.20	4	5.76		
	TINACO	1 - 3	A - B	1.30	1.20	2	3.12		
	MENOS PUERTA	A	5 - 6	1.50	2.38	2	-7.14		
	MENOS VENTANA	A, D	5 - 6	4.00	1.70	8	-54.40		
	MENOS VENTANA	6, D	5 - 6	2.70	1.70	10	-45.90		
	MENOS PUERTA BAÑOS	6, D	6 - 6	0.80	1.90	8	-12.16		
							TOTAL	375.97	
							VOLUMEN CONTRATADO	334.48	
							COBRADO EN ESTIMACION 03	334.48	
							CANTIDAD ADICIONAL	41.49	


 SUPERINTENDENTE DE OBRA
 ING. OSWALD REYES VEGA


SUPERVISOR DE OBRA

 IARQ. KAREN MONSERRAT CORONEL CORDOVA.
 3 DE 3

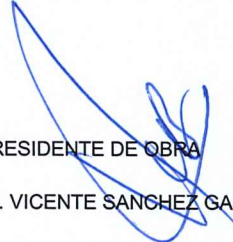RESIDENTE DE OBRA

 ING. VICENTE SANCHEZ GARCIA

CROQUIS	
OBRA:	CONSTRUCCIÓN DEL GIMNASIO EN EL CENTRO DEPORTIVO CEDUJAT
AREA:	SECRETARIA DE SERVICIOS ADMINISTRATIVOS LOCALIDAD: VILLAHERMOSA, TABASCO.
CONTRATISTA:	KLOE SA DE CV MUNICIPIO: CENTRO
CONTRATO No.:	CO-UJAT-SSA-IE01-ES/23 UNIDAD RESPONSAB 23300A
PROGRAMA:	2.5331E1 OFICIO AUT. INV. SF/AP/0064-1/2023
FONDO:	11021800 FECHA: 17 DE FEBRERO DE 2023
FECHA:	05 DE JUNIO DE 2023
PERIODO ESTIMADO:	DEL 01 AL 05 DE JUNIO DE 2023
ESTIMACIÓN:	04 (CUATRO) CANTIDADES ADICIONALES (FINIQUITO)

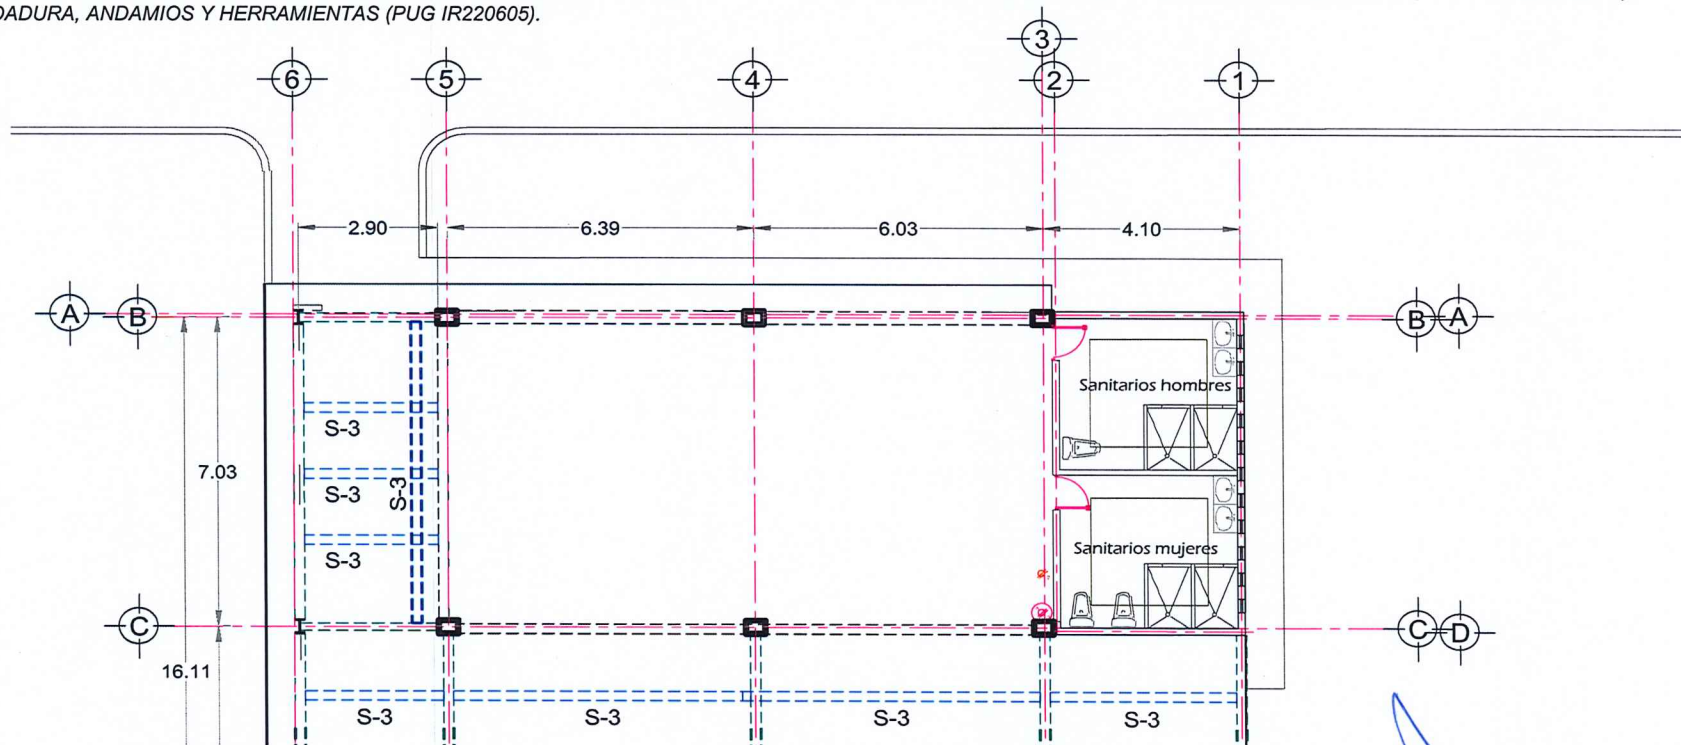CLAVE	CONCEPTO
A01	REMODELACIÓN DE EDIFICIO DE AEROBICS A GIMNASIO
A02	II.- OBRA NEGRA / ESTRUCTURAL
01585ESX	IPR (S-3) O IR 309 X 28.2 MM-KG/M [MÉXICO, IMCA], W 12 X 19 PULG-LB/PIE [USA] DE ACERO ASTM A-36, FY=2,530 KG/CM2, 309 MM DE PERALTE, 6 MM DE ALMA, 102 MM DE ANCHO DE PATÍN Y 8.9 MM DE ESPESOR DE PATÍN. INCLUYE: SUMINISTRO DE MATERIALES, GRÚA, MANO DE OBRA PARA SU CORRECTO MONTAJE, PINTURA PRIMARIO, SALDADURA, ANDAMIOS Y HERRAMIENTAS (PUG IR220605).



SUPERINTENDENTE DE OBRA

ING. OSWALD REYES VEGA

1 DE 4
SUPERVISOR DE OBRA


KAREN MONSERRAT CORONEL CORDOVA

RESIDENTE DE OBRA

ING. VICENTE SANCHEZ GARCIA

C R O Q U I S	
KLOE SA DE CV TELÉFONO : 99 33 47 85 42 / MÓVIL: 99 33 22 73 29 RFC: KLO 040330 483 EMAIL: norbert.rg@hotmail.com	
DOMICILIO: PROLONGACIÓN EMILIO CARRANZA 412, DEPTO 403 VILLAHERMOSA TABASCO. C.P. 86100 RFC: KLO 040330 483	
FECHA:	05 DE JUNIO DE 2023
OBRA:	CONSTRUCCIÓN DEL GIMNASIO EN EL CENTRO DEPORTIVO CEDUJAT
AREA:	SECRETARIA DE SERVICIOS ADMINISTRATIVOS LOCALIDAD: VILLAHERMOSA, TABASCO.
CONTRATISTA:	KLOE SA DE CV MUNICIPIO: CENTRO
CONTRATO No.:	CO-UJAT-SSA-IE01-ES/23 UNIDAD RESPONSAB 23300A
PROGRAMA:	2.5331E1 OFICIO AUT. INV. SF/AP/0064-1/2023
FONDO:	11021800 FECHA: 17 DE FEBRERO DE 2023
PERIODO ESTIMADO:	DEL 01 AL 05 DE JUNIO DE 2023 ESTIMACIÓN: 04 (CUATRO) CANTIDADES ADICIONALES (FINIQUITO)

CLAVE	CONCEPTO
041952MD	COLOCACIÓN DE HILERA DE BLOCK DE 10 PEGADO MORTERO COMERCIAL - ARENA 1:5 CON ESPESOR PROM. DE 2 CM. MAX. Y 1 CM. MIN.

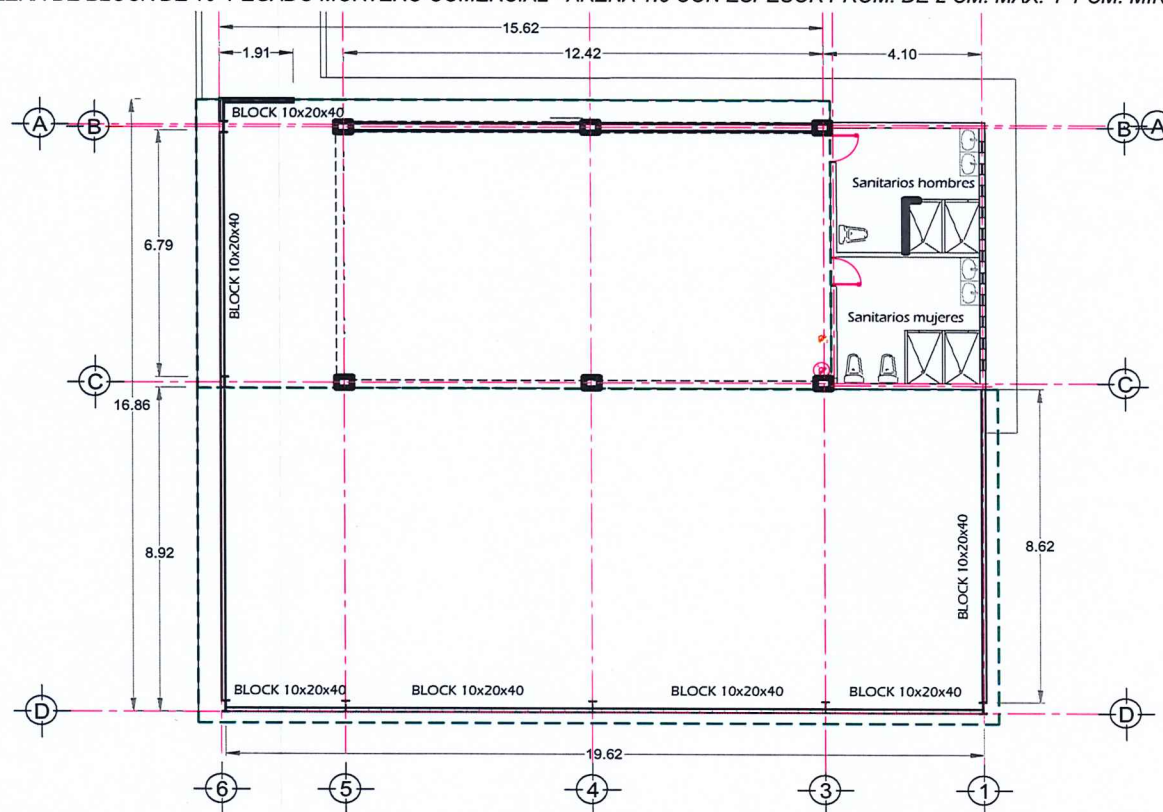

SUPERINTENDENTE DE OBRA

ING. OSWALD REYES VEGA

2 DE 4
SUPERVISOR DE OBRA


KAREN MONSERRAT CORONEL CORDOVA

RESIDENTE DE OBRA

ING. VICENTE SANCHEZ GARCIA

C R O Q U I S	
KLOE SA DE CV TELÉFONO : 99 33 47 85 42 / MÓVIL: 99 33 22 73 29 RFC: KLO 040330 483 EMAIL: norbert.rg@hotmail.com	
DOMICILIO: PROLONGACIÓN EMILIO CARRANZA 412, DEPTO 403 VILLAHERMOSA TABASCO. C.P. 86100 RFC: KLO 040330 483	
OBRA:	CONSTRUCCIÓN DEL GIMNASIO EN EL CENTRO DEPORTIVO CEDUJAT
AREA:	SECRETARIA DE SERVICIOS ADMINISTRATIVOS LOCALIDAD: VILLAHERMOSA, TABASCO.
CONTRATISTA:	KLOE SA DE CV MUNICIPIO: CENTRO
CONTRATO No.:	CO-UJAT-SSA-IE01-ES/23 UNIDAD RESPONSAB 23300A
PROGRAMA:	2.5331E1 OFICIO AUT. INV. SF/AP/0064-1/2023
FONDO:	11021800 FECHA: 17 DE FEBRERO DE 2023
FECHA:	05 DE JUNIO DE 2023
PERIODO ESTIMADO:	DEL 01 AL 05 DE JUNIO DE 2023
ESTIMACIÓN:	04 (CUATRO) CANTIDADES ADICIONALES (FINIQUITO)

CLAVE	CONCEPTO
A03	III.- ACABADOS
ACAB-042 A	PINTURA DE PRIMER Y ESMALTE SEMIMATE EN PLAFONES DE LOSA ACERO EN EXTERIOR PARA EVITAR CORROSIÓN EN LA MISMA Y FN IPRs EN INTERIOR. TRABAJO TERMINADO, SUMINISTRO Y APLICACIÓN.

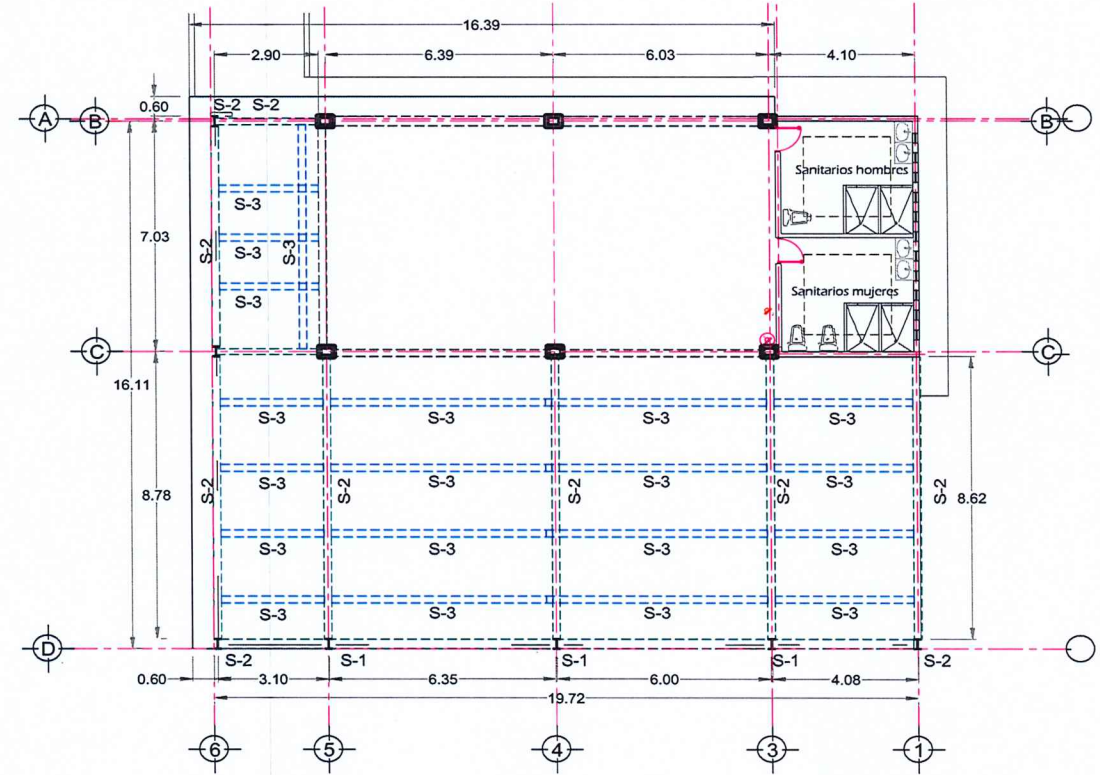

SUPERINTENDETE DE OBRA

ING. OSWALD REYES VEGA

3 DE 4

SUPERVISOR DE OBRA

KAREN MONSERRAT CORONEL CORDOVA

RESIDENTE DE OBRA

ING. VICENTE SANCHEZ GARCIA

KLOE SA DE CV

TELÉFONO : 99 33 47 85 42 / MÓVIL: 99 33 22 73 29
RFC: KLO 040330 483 EMAIL: norbert.rg@hotmail.com

DOMICILIO: PROLONGACIÓN EMILIO CARRANZA 412, DEPTO 403
VILLAHERMOSA TABASCO. C.P. 86100



RFC: KLO 040330 483

FECHA: 05 DE JUNIO DE 2023

C R O Q U I S

OBRA:	CONSTRUCCIÓN DEL GIMNASIO EN EL CENTRO DEPORTIVO CEDUJAT		
AREA:	SECRETARIA DE SERVICIOS ADMINISTRATIVOS	LOCALIDAD:	VILLAHERMOSA, TABASCO.
CONTRATISTA:	KLOE SA DE CV	MUNICIPIO:	CENTRO
CONTRATO No.:	CO-UJAT-SSA-IE01-ES/23	UNIDAD RESPONSAB	23300A
PROGRAMA:	2.5331E1	OFICIO AUT. INV.	SF/AP/0064-1/2023
FONDO:	11021800	FECHA:	17 DE FEBRERO DE 2023
PERIODO ESTIMADO:	DEL 01 AL 05 DE JUNIO DE 2023	ESTIMACIÓN:	04 (CUATRO) CANTIDADES ADICIONALES (FINIQUITO)

CLAVE 04005M07 A **CONCEPTO** MURO DE TABLACIMIENTO DUROCK ROCA A DOS CARAS CON PANEL DE 13MM. DE ESPESOR Y BASTIDOR DE 63.5MM DE CANALETA INFERIOR Y SUPERIOR Y POSTES METÁLICOS A CADA 61 CMS, CALIBRE 26, (ALTURA HASTA TOPAR EN PLAFON); INCLUYE . FIBRACINTA, TORNILLOS FLAMMER, PUNTA FINA Y PIJAS DE 1 X 1 1/8, ANCLAS, Y ACABADO CON BASECOAT . MATERIALES, MANO DE OBRA Y HERRAMIENTA. DUROK INSTALADO PARA LOS MUROS PERIMETRALES SOBRE 1 LINEA DE MAMPOSPERIA BLOSCK DE 10CM Y FALDÓN DE 65CM INCLUIDO GOTERO. ESTO EN MARQUESINA PERIMETRAL SECCIONADA.

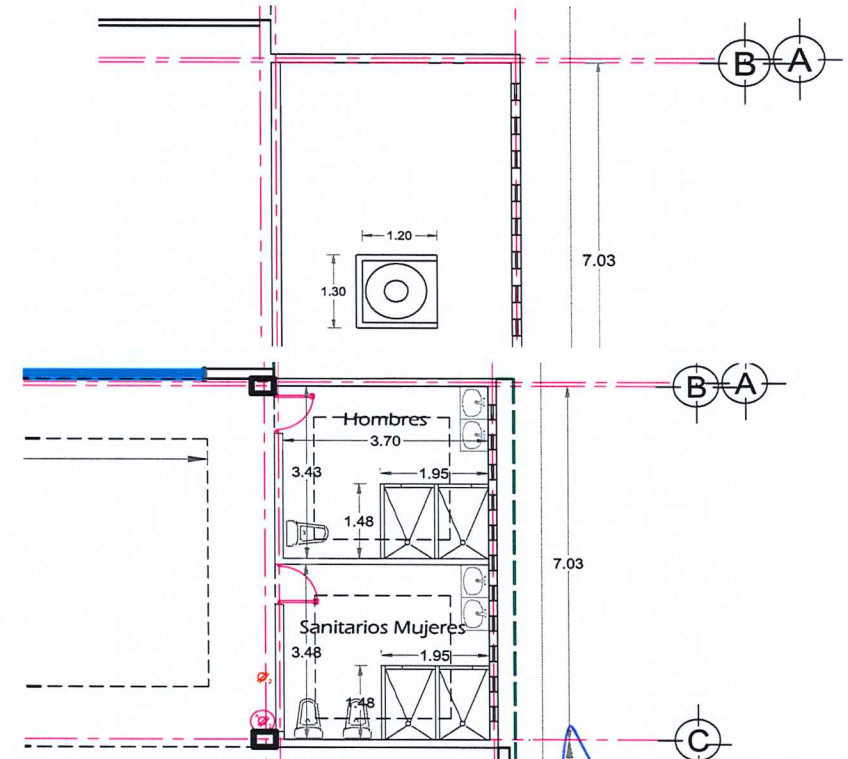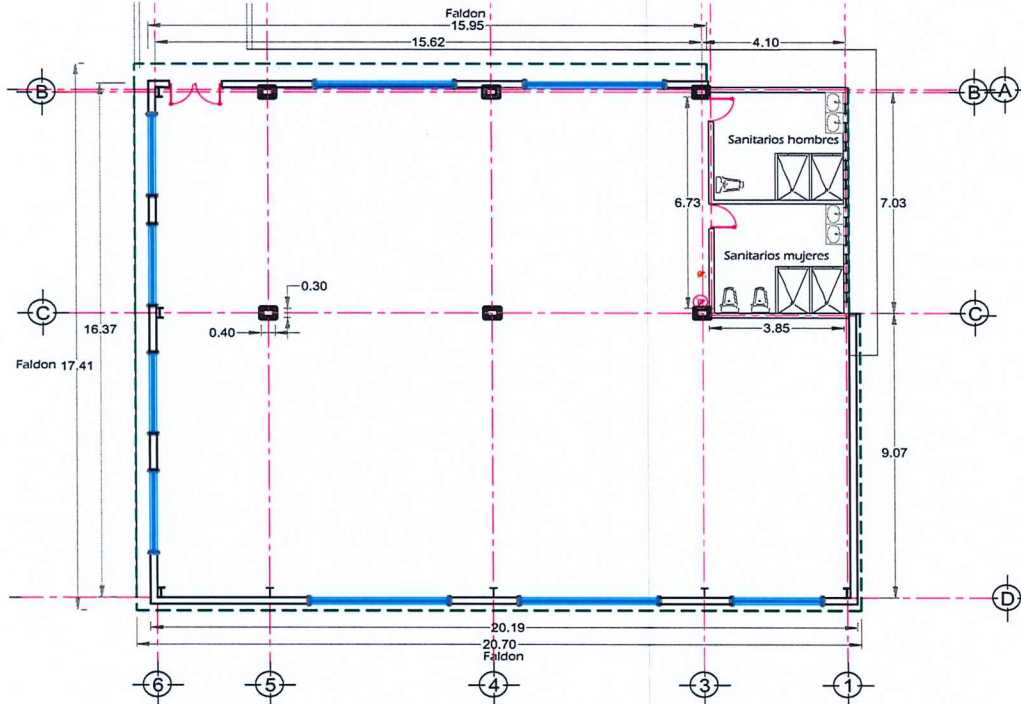

SUPERINTENDENTE DE OBRA

ING. OSWALD REYES VEGA

4 DE 4
SUPERVISOR DE OBRA


KAREN MONSERRAT CORONEL CORDOVA

RESIDENTE DE OBRA

ING. VICENTE SANCHEZ GARCIA

C R O Q U I S	
OBRA:	CONSTRUCCIÓN DEL GIMNASIO EN EL CENTRO DEPORTIVO CEDUJAT
AREA:	SECRETARIA DE SERVICIOS ADMINISTRATIVOS LOCALIDAD: VILLAHERMOSA, TABASCO.
CONTRATISTA:	KLOE SA DE CV MUNICIPIO: CENTRO
CONTRATO No.:	CO-UJAT-SSA-IE01-ES/23 UNIDAD RESPONSAB 23300A
PROGRAMA:	2.5331E1 OFICIO AUT. INV. SF/AP/0064-1/2023
FONDO:	11021800 FECHA: 17 DE FEBRERO DE 2023
FECHA:	05 DE JUNIO DE 2023
PERIODO ESTIMADO:	DEL 01 AL 05 DE JUNIO DE 2023 ESTIMACIÓN: 04 (CUATRO) CANTIDADES ADICIONALES (FINIQUITO)

CLAVE	CONCEPTO
A01	REMODELACIÓN DE EDIFICIO DE AEROBICS A GIMNASIO
A02	II.- OBRA NEGRA / ESTRUCTURAL
01585ESX	IPR (S-3) O IR 309 X 28.2 MM-KG/M [MÉXICO, IMCA], W 12 X 19 PULG-LB/PIE [USA] DE ACERO ASTM A-36, FY=2,530 KG/CM2, 309 MM DE PERALTE, 6 MM DE ALMA, 102 MM DE ANCHO DE PATÍN Y 8.9 MM DE ESPESOR DE PATÍN. INCLUYE: SUMINISTRO DE MATERIALES, GRÚA, MANO DE OBRA PARA SU CORRECTO MONTAJE, PINTURA PRIMARIO, SILDADURA, ANDAMIOS Y HERRAMIENTAS (PUG IR220605).

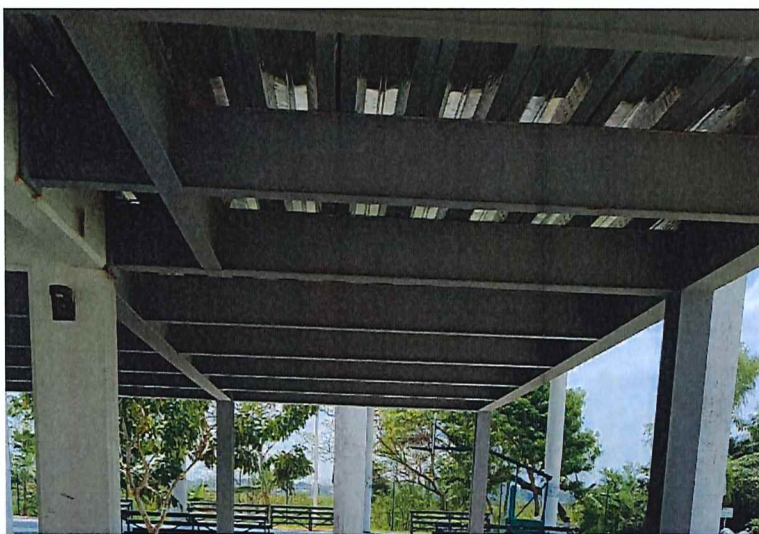

SUPERINTENDETE DE OBRA

ING. OSWALD REYES VEGA

SUPERVISOR DE OBRA

ARQ. KAREN MONSERRAT CORONEL CORDOVA

1 DE 4

RESIDENTE DE OBRA

ING. VICENTE SANCHEZ GARCIA

C R O Q U I S				
KLOE SA DE CV TELÉFONO : 99 33 47 85 42 / MÓVIL: 99 33 22 73 29 RFC: KLO 040330 483 EMAIL: norbert.rg@hotmail.com DOMICILIO: PROLONGACIÓN EMILIO CARRANZA 412, DEPTO 403 VILLAHERMOSA TABASCO. C.P. 86100 RFC: KLO 040330 483		OBRA:		
		CONSTRUCCIÓN DEL GIMNASIO EN EL CENTRO DEPORTIVO CEDUJAT		
		AREA:	SECRETARIA DE SERVICIOS ADMINISTRATIVOS	LOCALIDAD:
		VILLAHERMOSA, TABASCO.		
		CONTRATISTA:	KLOE SA DE CV	MUNICIPIO:
		CENTRO		
CONTRATO No.:	CO-UJAT-SSA-IE01-ES/23	UNIDAD RESPONSAB	23300A	
PROGRAMA:	2.5331E1	OFICIO AUT. INV.	SF/AP/0064-1/2023	
FONDO:	11021800	FECHA:	17 DE FEBRERO DE 2023	
FECHA:	05 DE JUNIO DE 2023		PERIODO ESTIMADO:	
DEL 01 AL 05 DE JUNIO DE 2023		ESTIMACIÓN:	04 (CUATRO) CANTIDADES ADICIONALES (FINIQUITO)	

CLAVE	CONCEPTO
041952MD	COLOCACIÓN DE HILERA DE BLOCK DE 10 PEGADO MORTERO COMERCIAL - ARENA 1:5 CON ESPESOR PROM. DE 2 CM. MAX. Y 1 CM. MIN.



SUPERINTENDENTE DE OBRA

ING. OSWALD REYES VEGA

SUPERVISOR DE OBRA


ARQ. KAREN MONSERRAT CORONEL CORDOVA
2 DE 4

RESIDENTE DE OBRA

ING. VICENTE SANCHEZ GARCIA

C R O Q U I S	
OBRA:	CONSTRUCCIÓN DEL GIMNASIO EN EL CENTRO DEPORTIVO CEDUJAT
AREA:	SECRETARIA DE SERVICIOS ADMINISTRATIVOS LOCALIDAD: VILLAHERMOSA, TABASCO.
CONTRATISTA:	KLOE SA DE CV MUNICIPIO: CENTRO
CONTRATO No.:	CO-UJAT-SSA-IE01-ES/23 UNIDAD RESPONSAB 23300A
PROGRAMA:	2.5331E1 OFICIO AUT. INV. SF/AP/0064-1/2023
FONDO:	11021800 FECHA: 17 DE FEBRERO DE 2023
FECHA:	05 DE JUNIO DE 2023
PERIODO ESTIMADO:	DEL 01 AL 05 DE JUNIO DE 2023 ESTIMACIÓN: 04 (CUATRO) CANTIDADES ADICIONALES (FINIQUITO)

CLAVE	CONCEPTO
A03	III.- ACABADOS
ACAB-042 A	PINTURA DE PRIMER Y ESMALTE SEMIMATE EN PLAFONES DE LOSA ACERO EN EXTERIOR PARA EVITAR CORROSIÓN EN LA MISMA Y FN IPRs EN INTERIOR. TRABAJO TERMINADO, SUMINISTRO Y APLICACIÓN.

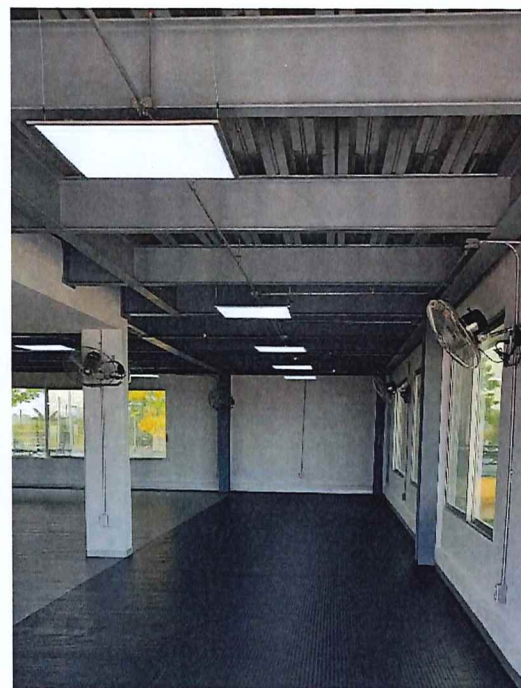

SUPERINTENDENTE DE OBRA

ING. OSWALD REYES VEGA

SUPERVISOR DE OBRA

ARQ. KAREN MONSERRAT CORONEL CORDOVA
3 DE 4

RESIDENTE DE OBRA

ING. VICENTE SANCHEZ GARCIA

C R O Q U I S	
KLOE SA DE CV TELÉFONO : 99 33 47 85 42 / MÓVIL: 99 33 22 73 29 RFC: KLO 040330 483 EMAIL: norbert.rg@hotmail.com	
DOMICILIO: PROLONGACIÓN EMILIO CARRANZA 412, DEPTO 403 VILLAHERMOSA TABASCO. C.P. 86100 RFC: KLO 040330 483	
FECHA:	05 DE JUNIO DE 2023
PERIODO ESTIMADO:	DEL 01 AL 05 DE JUNIO DE 2023
ESTIMACIÓN:	04 (CUATRO) CANTIDADES ADICIONALES (FINIQUITO)
OBRA:	CONSTRUCCIÓN DEL GIMNASIO EN EL CENTRO DEPORTIVO CEDUJAT
AREA:	SECRETARIA DE SERVICIOS ADMINISTRATIVOS LOCALIDAD: VILLAHERMOSA, TABASCO.
CONTRATISTA:	KLOE SA DE CV MUNICIPIO: CENTRO
CONTRATO No.:	CO-UJAT-SSA-IE01-ES/23 UNIDAD RESPONSAB 23300A
PROGRAMA:	2.5331E1 OFICIO AUT. INV. SF/AP/0064-1/2023
FONDO:	11021800 FECHA: 17 DE FEBRERO DE 2023

CLAVE	CONCEPTO
04005M07 A	MURO DE TABLACEMENTO DUROCK ROCA A DOS CARAS CON PANEL DE 13MM. DE ESPESOR Y BASTIDOR DE 63.5MM DE CANALETA INFERIOR Y SUPERIOR Y POSTES METÁLICOS A CADA 61 CMS, CALIBRE 26, (ALTURA HASTA TOPAR EN PLAFON); INCLUYE . FIBRACINTA, TORNILLOS FLAMMER, PUNTA FINA Y PIJAS DE 1 X 1 1/8, ANCLAS, Y ACABADO CON BASECOAT . MATERIALES, MANO DE OBRA Y HERRAMIENTA. DUROK INSTALADO PARA LOS MUROS PERIMETRALES SOBRE 1 LINEA DE MAMPOSPTERIA BLOSCK DE 10CM Y FALDÓN DE 65CM INCLUIDO GOTERO. ESTO EN MARQUESINA PERIMETRAL SECCIONADA.
   	
SUPERINTENDETE DE OBRA ING. OSWALD REYES VEGA SUPERVISOR DE OBRA ARQ. KAREN MONSERRAT CORONEL CORDOVA 4 DE 4 RESIDENTE DE OBRA ING. VICENTE SANCHEZ GARCIA	