

GRUPO WEA SOLUCIONES INDUSTRIALES, S.A. DE C.V.		HOJA DE RESUMEN DE ESTIMACIONES			
DIRECCION: CALLE CIRCUITO EL PARQUE NO. 439, CÔL. EL PARQUE. VILLAHERMOSA, CENTRO, TABASCO, C.P. 86096. RFC: GWS1303066D7 FECHA: 05 DE ABRIL DE 2023		OBRA: MANTENIMIENTO AL ENTORTADO DE LA SECRETARIA DE SERVICIOS ACADEMICOS.			
		AREA: SECRETARIA DE SERVICIOS ACÁDEMICOS		LOCALIDAD: VILLAHERMOSA, TABASCO.	
		CONTRATISTA: GRUPO WEA SOLUCIONES INDUSTRIALES, S.A. DE C.V.		MUNICIPIO: CENTRO	
		CONTRATO No.: CO-UJAT-SSA-AD05-ES/23		UNIDAD RESPONSABLE : 23300A	
		PROGRAMA: 2.5311E1		OFICIO AUT. INV. SF/AP/0049-3/2023	
		FONDO: 11021800		FECHA: 10 DE FEBRERO DE 2023	
PERIODO ESTIMADO: 06/03/2023 al 04/04/2023		ESTIMACIÓN: 1(UNO) TRABAJOS EJECUTADOS FINIQUITO			
PARTIDA	HOJA NUM.	IMPORTE CONTRATADO	TOTAL POR PARTIDA		
			ESTA ESTIMACIÓN	ACUMULADO ANTERIOR	ACUMULADO
SEGÚN PRESUPUESTO					
I. DEMOLICIÓN		\$ 53,660.67	\$ 53,660.67	\$ -	\$ 53,660.67
II. ALBAÑILERÍA		\$ 129,057.24	\$ 129,057.24	\$ -	\$ 129,057.24
		\$ -	\$ -	\$ -	\$ -
		\$ -	\$ -	\$ -	\$ -
SUBTOTAL		\$ 182,717.91	\$ 182,717.91	\$ -	\$ 182,717.91
16% DE I.V.A.		\$ 29,234.86	\$ 29,234.86	\$ -	\$ 29,234.86
TOTAL		\$ 211,952.77	\$ 211,952.77	\$ -	\$ 211,952.77
EL IMPORTE DE ESTA ESTIMACIÓN ES DE: \$ 211,952.77 DOSCIENTOS ONCE MIL NOVESCIENTOS CINCUENTA Y DOS PESOS 77/100 M.N.					
ESTADO CONTABLE:			AMORTIZACIÓN DEL ANTICIPO:		CONTRATISTA GRUPO WEA SOLUCIONES INDUSTRIALES, S.A. DE C.V. C. JOSE FRANCISCO AGUILAR VERA REPRESENTANTE LEGAL ING. ANDRES PIEDRA RIVERA COORDINADOR GENERAL EN LA DIRECCION DE PROYECTOS Y SEGUIMIENTO DE OBRAS LIC. ALEJANDRINO BASTAR CORDERO ENCARGADO DE DESPACHO DE LA SECRETARIA DE SERVICIOS ADMINISTRATIVOS
IMPORTE DEL CONTRATO:	\$ 211,952.77	IMPORTE ANTICIPO:	\$ -		
ESTIMADO A LA FECHA:	\$ 211,952.77	AMORTIZACION ACUM.	\$ -		
ESTA ESTIMACIÓN:	\$ 211,952.77	AMORT. DE LA PRESENTE:	\$ -		
SALDO POR EJERCER:	\$ -	SALDO POR AMORTIZAR:	\$ -		

GRUPO WEA SOLUCIONES INDUSTRIALES, S.A. DE C.V.		HOJA DE ESTIMACIÓN					
DIRECCION: CALLE CIRCUITO EL PARQUE NO. 439, COL. EL PARQUE. VILLAHERMOSA, CENTRO, TABASCO, C.P. 86096. RFC: GWS1303066D7		OBRA: MANTENIMIENTO AL ENTORTADO DE LA SECRETARIA DE SERVICIOS ACADEMICOS.					
		AREA: SECRETARIA DE SERVICIOS ACÁDEMICOS		LOCALIDAD: VILLAHERMOSA, TABASCO.			
		CONTRATISTA: GRUPO WEA SOLUCIONES INDUSTRIALES, S.A. DE C.V.		MUNICIPIO: CENTRO			
		CONTRATO No.: CO-UJAT-SSA-AD05-ES/23		UNIDAD RESPONSABLE : 23300A			
		PROGRAMA: 2.5311E1		OFICIO AUT. INV. SF/AP/0049-3/2023			
FONDO: 11021800		FECHA: 10 DE FEBRERO DE 2023					
FECHA: 05 DE ABRIL DE 2023		PERIODO ESTIMADO: 06/03/2023 al 04/04/2023				ESTIMACIÓN: 1(UNO) TRABAJOS EJECUTADOS FINIQUITO	
CLAVE	CONCEPTO	UNIDAD	CANTIDAD			PRECIO UNITARIO	IMPORTE
			PRESUPUESTO	ACUMULADO	ESTA ESTIMACIÓN		
I. DEMOLICION							
10120	DEMOLICION DE ENTORTADO EN LOSA DE AZOTEA DE 6.00 A 9.00 cms PROMEDIO, INCLUYE: LIMPIEZA DEL AREA, RESANE DE GRIETAS EN LOSA Y ACARREO DEL MATERIAL FUERA DE LA OBRA A 1Km.	M2	318.52	0.00	318.52	\$ 108.00	\$ 34,400.16
12841	RETIRO DE MATERIAL PRODUCTO DE LA DEMOLICIÓN EN UN RADIO DE 5KM. INCLUYE: MANO DE OBRA, VOLTEO Y ABUNDAMIENTO DE MATERIAL.	M3	28.67	0.00	28.67	\$ 485.90	\$ 13,930.75
32516	CARGA Y ACARREO DE MATERIALES ENTARIMADOS Y PETREOS (CEMENTO, ARENA, ADITIVOS) HASTA 10 M DE ALTURA POR MEDIOS MANUALES. SE DEBERÁ CONSIDERAR PARA ESTE TRABAJO: MANO DE OBRA, HERRAMIENTA, EQUIPO, LIMPIEZA DEL ÁREA DE TRABAJO, ASÍ COMO TODO LO NECESARIO PARA SU CORRECTA EJECUCIÓN.	M3	28.67	0.00	28.67	\$ 185.90	\$ 5,329.75
TOTAL DEMOLICION							\$ 53,660.67
II. ALBANILERIA							
31113	ENTORTADO EN LOSA PARA DAR PENDIENTE DE 6cm a 8cm DE ESPESOR PROMEDIO A BASE DE MORTERO CEMENTO-ARENA PROP. 1:5 CON FESTERGRAL Ó SIMILAR INTEGRADO; DE 0.00 A 10. MTS, INCLUYE: FESTERBOND Ó SIMILAR PARA ADHERIR MORTERO NUEVO CON CONCRETO VIEJO, FESTERFEST O SIMILAR, DESPERDICIOS, MANO DE OBRA, HERRAMIENTA Y TODO LO NECESARIO PARA SU CORRECTA EJECUCIÓN. U.O.T.	M2	318.52	0.00	318.52	\$ 325.00	\$ 103,519.00
32009	ELABORACION DE CHAFLAN CON MORTERO CEMENTO-ARENA PROP. 1:5 DE 10X20 cms Y CORTE A 45 G. INCLUYE: MATERIAL Y MANO DE OBRA.	ML	84.00	0.00	84.00	\$ 129.36	\$ 10,866.24
EXT001	BASE DE 1.00X0.50X0.10 PARA AIRE ACONDICIONADO A BASE DE TABIQUE FORRADO CON UNA CAPA DE MORTERO MEJORADO CON ADITIVOS Y CHAFLAN EN SU PERIMETRO DE 5CM X 5CM, INCLUYE, CAMA A BASE DE TABIQUES, FESTERBON O SIMILAR, FESTERGRAL O SIMILAR Y FIBRAFEST O SIMILAR.	PZA	28.00	0.00	28.00	\$ 524.00	\$ 14,672.00
TOTAL ALBANILERIA							\$ 129,057.24
SUBTOTAL							\$ 182,717.91
IVA							\$ 29,234.86
TOTAL							\$ 211,952.77

CONTRATISTA

6. JOSE FRANCISCO AGUILAR VERA
REPRESENTANTE LEGAL

COORDINADOR GENERAL EN LA DIRECCION DE PROYECTOS Y SEGUIMIENTO DE OBRAS

ING. ANDRES PIEDRA RIVERA

GRUPO WEA SOLUCIONES INDUSTRIALES, S.A. DE C.V.		NÚMEROS GENERADORES							
DIRECCION: CALLE CIRCUITO EL PARQUE NO. 439, COL. EL PARQUE. VILLAHERMOSA, CENTRO, TABASCO, C.P. 86096. RFC: GWS1303066D7 FECHA: 31 DE MARZO DE 2023		OBRA:		MANTENIMIENTO AL ENTORTADO DE LA SECRETARIA DE SERVICIOS ACADEMICOS.					
		AREA:		SECRETARIA DE SERVICIOS ACÁDEMICOS		LOCALIDAD:		VILLAHERMOSA, TABASCO.	
		CONTRATISTA:		GRUPO WEA SOLUCIONES INDUSTRIALES, S.A. DE		MUNICIPIO:		CENTRO	
		CONTRATO No.:		CO-UJAT-SSA-AD05-ES/23		UNIDAD RESPON:		23300A	
		PROGRAMA:		2.5311E1		OFICIO AUT. INV.		SF/AP/0049-3/2023	
FONDO:		11021800		FECHA:		10 DE FEBRERO DE 2023			
		PERIODO ESTIMADO:		06/03/2023 al 04/04/2023		ESTIMACIÓN:		1(UNO) TRABAJOS EJECUTADOS FINIQUITO	
CLAVE	CONCEPTOS	UNIDAD	EJE	TRAMO	LARGO	ANCHO	ALTO	PZAS.	TOTAL
10120	DEMOLICION DE ENTORTADO EN LOSA DE AZOTEA DE 6.00 A 9.00 cms PROMEDIO, INCLUYE: LIMPIEZA DEL AREA, RESANE DE GRIETAS EN LOSA Y ACARREO DEL MATERIAL FUERA DE LA OBRA A 1Km.	M2	A - B	1 - 2	25.34	10.00			253.40
			A - C	2 - 3	6.31	10.32			65.12
									TOTAL= 318.52
12841	RETIRO DE MATERIAL PRODUCTO DE LA DEMOLICIÓN EN UN RADIO DE 5KM. INCLUYE: MANO DE OBRA, VOLTEO Y ABUNDAMIENTO DE MATERIAL.	M3	A - B	1 - 2	25.34	10.00	0.09		22.81
			A - C	2 - 3	6.31	10.32	0.09		5.86
									TOTAL= 28.67
32516	CARGA Y ACARREO DE MATERIALES ENTARIMADOS Y PETREOS (CEMENTO, ARENA, ADITIVOS) HASTA 10 M DE ALTURA POR MEDIOS MANUALES. SE DEBERÁ CONSIDERAR PARA ESTE TRABAJO: MANO DE OBRA, HERRAMIENTA, EQUIPO, LIMPIEZA DEL ÁREA DE TRABAJO, ASÍ COMO TODO LO NECESARIO PARA SU CORRECTA EJECUCIÓN.	M3	A - B	1 - 2	25.34	10.00	0.09		22.81
			A - C	2 - 3	6.31	10.32	0.09		5.86
									TOTAL= 28.67

SUPERINTENDENTE DE OBRA

ARQ. JOSE FRANCISCO AGUILAR VERA

SUPERVISOR DE OBRA

ARQ. KAREN MONSERRAT CORONEL CORDOVA

RESIDENTE DE OBRA

ING. VICENTE SANCHEZ GARCIA

GRUPO WEA SOLUCIONES INDUSTRIALES, S.A. DE C.V. DIRECCION: CALLE CIRCUITO EL PARQUE NO. 439, COL. EL PARQUE. VILLAHERMOSA, CENTRO, TABASCO, C.P. 86096. RFC: GWS1303066D7		NÚMEROS GENERADORES							
FECHA: 31 DE MARZO DE 2023		OBRA: MANTENIMIENTO AL ENTORTADO DE LA SECRETARIA DE SERVICIOS ACADEMICOS.							
		AREA: SECRETARIA DE SERVICIOS ACÁDEMICOS LOCALIDAD: VILLAHERMOSA, TABASCO.							
		CONTRATISTA: GRUPO WEA SOLUCIONES INDUSTRIALES, S.A. DE MUNICIPIO: CENTRO							
		CONTRATO No.: CO-UJAT-SSA-AD05-ES/23 UNIDAD RESPON 23300A							
		PROGRAMA: 2.5311E1 OFICIO AUT. INV. SF/AP/0049-3/2023							
		FONDO: 11021800 FECHA: 10 DE FEBRERO DE 2023							
		PERIODO ESTIMADO: 06/03/2023 al 04/04/2023 ESTIMACIÓN: 1(UNO) TRABAJOS EJECUTADOS FINIQUITO							
31113	ENTORTADO EN LOSA PARA DAR PENDIENTE DE 6cm a 8cm DE ESPESOR PROMEDIO A BASE DE MORTERO CEMENTO-ARENA PROP. 1:5 CON FESTERGRAL Ó SIMILAR INTEGRADO; DE 0.00 A 10. MTS, INCLUYE: FESTERBOND Ó SIMILAR PARA ADHERIR MORTERO NUEVO CON CONCRETO VIEJO, FESTERFEST O SIMILAR, DESPERDICIOS, MANO DE OBRA, HERRAMIENTA Y TODO LO NECESARIO PARA SU CORRECTA EJECUCIÓN. U.O.T.	M2	A - B	1 - 2	25.34	10.00			253.40
			A - C	2 - 3	6.31	10.32			65.12
								TOTAL=	318.52
32009	ELABORACION DE CHAFLAN CON MORTERO CEMENTO-ARENA PROP. 1:5 DE 10X20 cms Y CORTE A 45 G. INCLUYE: MATERIAL Y MANO DE OBRA.	ML	A	1 - 3	31.65				31.65
			3	A - C	10.32				10.32
			C	2 - 3	6.31				6.31
			2	B - C	0.38				0.38
			B	1 - 2	25.34				25.34
			1	A - B	10				10
								TOTAL=	84.00

SUPERINTENDENTE DE OBRA

ARQ. JOSE FRANCISCO AGUILAR VERA

SUPERVISOR DE OBRA

ARQ. KAREN MONSERRAT CORONEL CORDOVA

RESIDENTE DE OBRA

ING. VICENTE SANCHEZ GARCIA

GRUPO WEA SOLUCIONES INDUSTRIALES, S.A. DE C.V.		NÚMEROS GENERADORES							
DIRECCION: CALLE CIRCUITO EL PARQUE NO. 439, COL. EL PARQUE. VILLAHERMOSA, CENTRO, TABASCO, C.P. 86096. RFC: GWS1303066D7 FECHA: 31 DE MARZO DE 2023		OBRA:		MANTENIMIENTO AL ENTORTADO DE LA SECRETARIA DE SERVICIOS ACADEMICOS.					
		AREA:		SECRETARIA DE SERVICIOS ACÁDEMICOS		LOCALIDAD:		VILLAHERMOSA, TABASCO.	
		CONTRATISTA:		GRUPO WEA SOLUCIONES INDUSTRIALES, S.A. DE		MUNICIPIO:		CENTRO	
		CONTRATO No.:		CO-UJAT-SSA-AD05-ES/23		UNIDAD RESPON		23300A	
		PROGRAMA:		2.5311E1		OFICIO AUT. INV.		SF/AP/0049-3/2023	
		FONDO:		11021800		FECHA:		10 DE FEBRERO DE 2023	
		PERIODO ESTIMADO:		06/03/2023 al 04/04/2023		ESTIMACIÓN:		1(UNO) TRABAJOS EJECUTADOS FINIQUITO	
EXT001	BASE DE 1.00X0.50X0.10 PARA AIRE ACONDICIONADO A BASE DE TABIQUE FORRADO CON UNA CAPA DE MORTERO MEJORADO CON ADITIVOS Y CHAFLAN EN SU PERIMETRO DE 5CM X 5CM, INCLUYE, CAMA A BASE DE TABIQUES, FESTERBON O SIMILAR, FESTERGRAL O SIMILAR Y FIBRAFEST O SIMILAR.	PZA	1 - 3	A - C				28	28.00

SUPERINTENDENTE DE OBRA

ARQ. JOSE FRANCISCO AGUILAR VERA


SUPERVISOR DE OBRA

ARQ. KAREN MONSERRAT CORONEL CORDOVA

RESIDENTE DE OBRA

ING. VICENTE SANCHEZ GARCIA

C R O Q U I S	
GRUPO WEA SOLUCIONES INDUSTRIALES, S.A. DE C.V. DIRECCION: CALLE CIRCUITO EL PARQUE NO. 439, COL. EL PARQUE. VILLAHERMOSA, CENTRO, TABASCO, C.P. 86096. RFC: GWS1303066D7	
OBRA:	MANTENIMIENTO AL ENTORTADO DE LA SECRETARIA DE SERVICIOS ACADEMICOS.
AREA:	SECRETARIA DE SERVICIOS ACÁDEMICOS LOCALIDAD: VILLAHERMOSA, TABASCO.
CONTRATISTA:	GRUPO WEA SOLUCIONES INDUSTRIALES, MUNICIPIO: CENTRO
CONTRATO No.:	CO-UJAT-SSA-AD05-ES/23 UNIDAD RESPONSAB 23300A
PROGRAMA:	2.5311E1 OFICIO AUT. INV. SF/AP/0049-3/2023
FONDO:	11021800 FECHA: 10 DE FEBRERO DE 2023
FECHA:	31 DE MARZO DE 2023
PERIODO ESTIMADO:	06/03/2023 al 04/04/2023 ESTIMACIÓN: 1(UNO) TRABAJOS EJECUTADOS FINIQUITO
DEMOLICION DE ENTORTADO EN LOSA DE AZOTEA DE 6.00 A 9.00 cms PROMEDIO, INCLUYE: LIMPIEZA DEL AREA, RESANE DE GRIETAS EN LOSA Y ACARREO DEL MATERIAL FUERA DE LA OBRA A 1Km.	

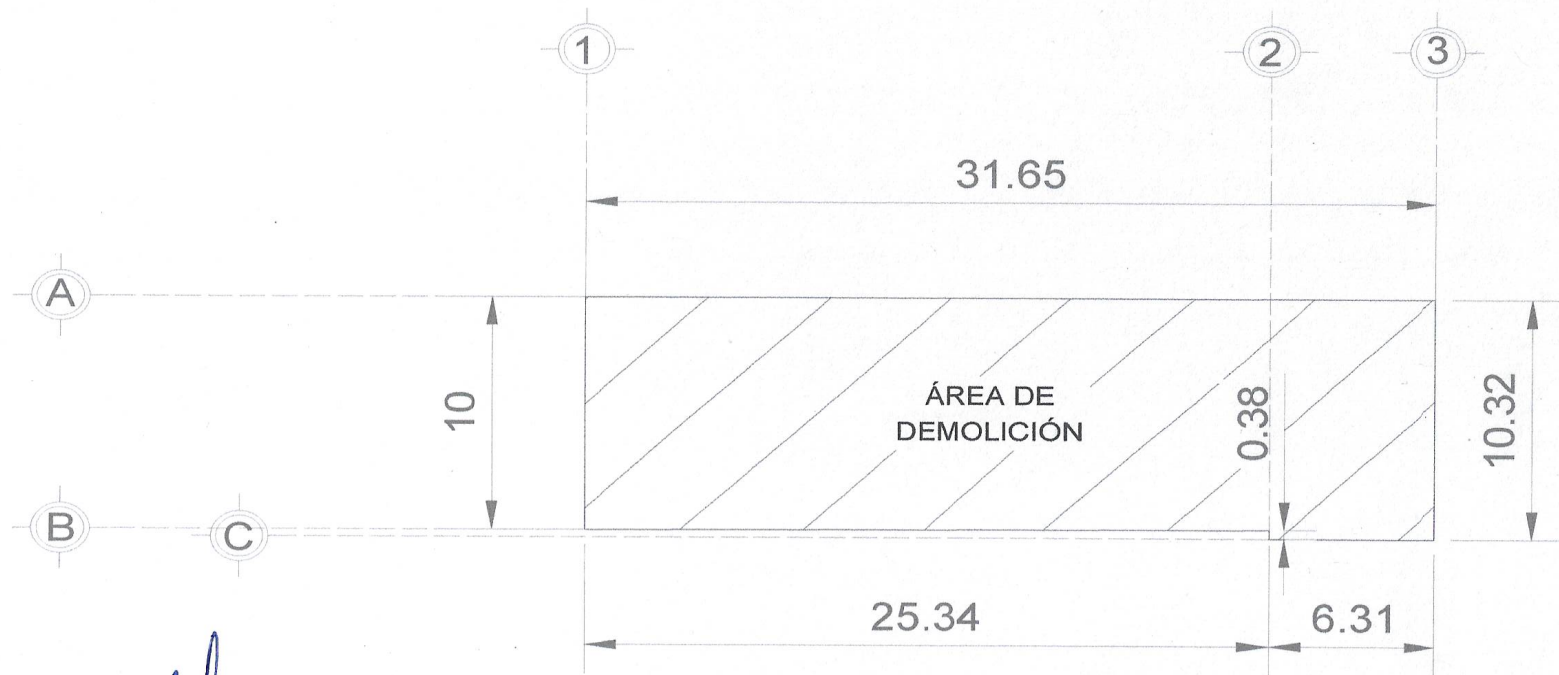

SUPERINTENDENTE DE OBRA

ARQ. JOSE FRANCISCO AGUILAR VERA


SUPERVISOR DE OBRA

ARQ. KAREN MONSERRAT CORONEL CORDOVA

RESIDENTE DE OBRA

ING. VICENTE SANCHEZ GARCIA

C R O Q U I S				
GRUPO WEA SOLUCIONES INDUSTRIALES, S.A. DE C.V. DIRECCION: CALLE CIRCUITO EL PARQUE NO. 439, COL. EL PARQUE. VILLAHERMOSA, CENTRO, TABASCO, C.P. 86096. RFC: GWS1303066D7 FECHA: 31 DE MARZO DE 2023	OBRA:	MANTENIMIENTO AL ENTORTADO DE LA SECRETARIA DE SERVICIOS ACADEMICOS.		
	AREA:	SECRETARIA DE SERVICIOS ACÁDEMICOS	LOCALIDAD:	VILLAHERMOSA, TABASCO.
	CONTRATISTA:	GRUPO WEA SOLUCIONES INDUSTRIALES,	MUNICIPIO:	CENTRO
	CONTRATO No.:	CO-UJAT-SSA-AD05-ES/23	UNIDAD RESPONSABE	23300A
	PROGRAMA:	2.5311E1	OFICIO AUT. INV.	SF/AP/0049-3/2023
	FONDO:	11021800	FECHA:	10 DE FEBRERO DE 2023
PERIODO ESTIMADO:		06/03/2023 al 04/04/2023	ESTIMACIÓN: 1(UNO) TRABAJOS EJECUTADOS FINIQUITO	
RETIRO DE MATERIAL PRODUCTO DE LA DEMOLICION EN UN RADIO DE 5KM. INCLUYE: MANO DE OBRA, VOLTEO Y ABUNDAMIENTO DE MATERIAL.				

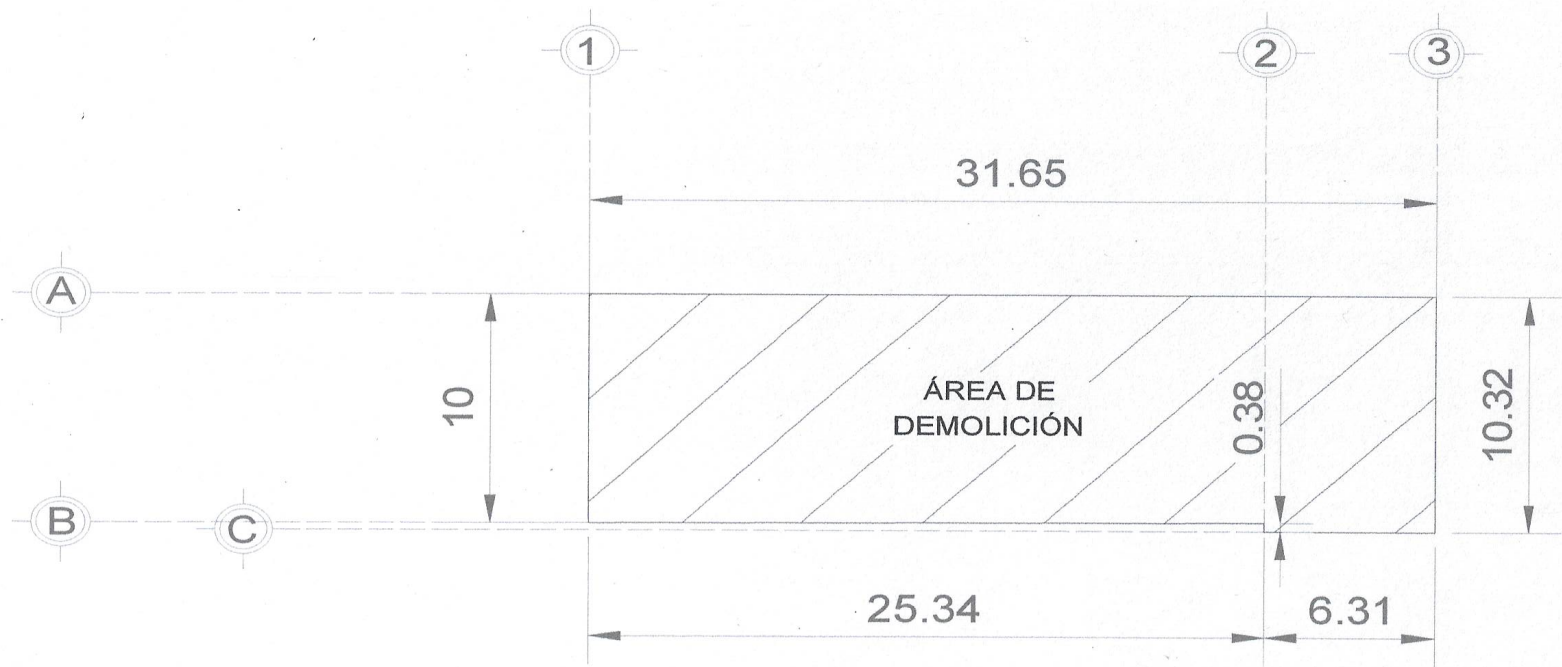



SUPERINTENDENTE DE OBRA
ARQ. JOSÉ FRANCISCO AGUILAR VERA


SUPERVISOR DE OBRA
ARQ. KAREN MONSERRAT CORONEL CORDOVA


RESIDENTE DE OBRA
ING. VICENTE SANCHEZ GARCIA

C R O Q U I S		
GRUPO WEA SOLUCIONES INDUSTRIALES, S.A. DE C.V. DIRECCION: CALLE CIRCUITO EL PARQUE NO. 439, COL. EL PARQUE. VILLAHERMOSA, CENTRO, TABASCO, C.P. 86096. RFC: GWS1303066D7 FECHA: 31 DE MARZO DE 2023	OBRA:	MANTENIMIENTO AL ENTORTADO DE LA SECRETARIA DE SERVICIOS ACADEMICOS.
	AREA:	SECRETARIA DE SERVICIOS ACÁDEMICOS LOCALIDAD: VILLAHERMOSA, TABASCO.
	CONTRATISTA:	GRUPO WEA SOLUCIONES INDUSTRIALES, MUNICIPIO: CENTRO
	CONTRATO No.:	CO-UJAT-SSA-AD05-ES/23 UNIDAD RESPONSAE 23300A
	PROGRAMA:	2.5311E1 OFICIO AUT. INV. SF/AP/0049-3/2023
	FONDO:	11021800 FECHA: 10 DE FEBRERO DE 2023
PERIODO ESTIMADO: 06/03/2023 al 04/04/2023		ESTIMACIÓN: 1(UNO) TRABAJOS EJECUTADOS FINIQUITO
CARGA Y ACARREO DE MATERIALES ENTARIMADOS Y PETREOS (CEMENTO, ARENA, ADITIVOS) HASTA 10 M DE ALTURA POR MEDIOS MANUALES. SE DEBERÁ CONSIDERAR PARA ESTE TRABAJO: MANO DE OBRA, HERRAMIENTA, EQUIPO, LIMPIEZA DEL ÁREA DE TRABAJO, ASÍ COMO TODO LO NECESARIO PARA SU CORRECTA EJECUCIÓN.		

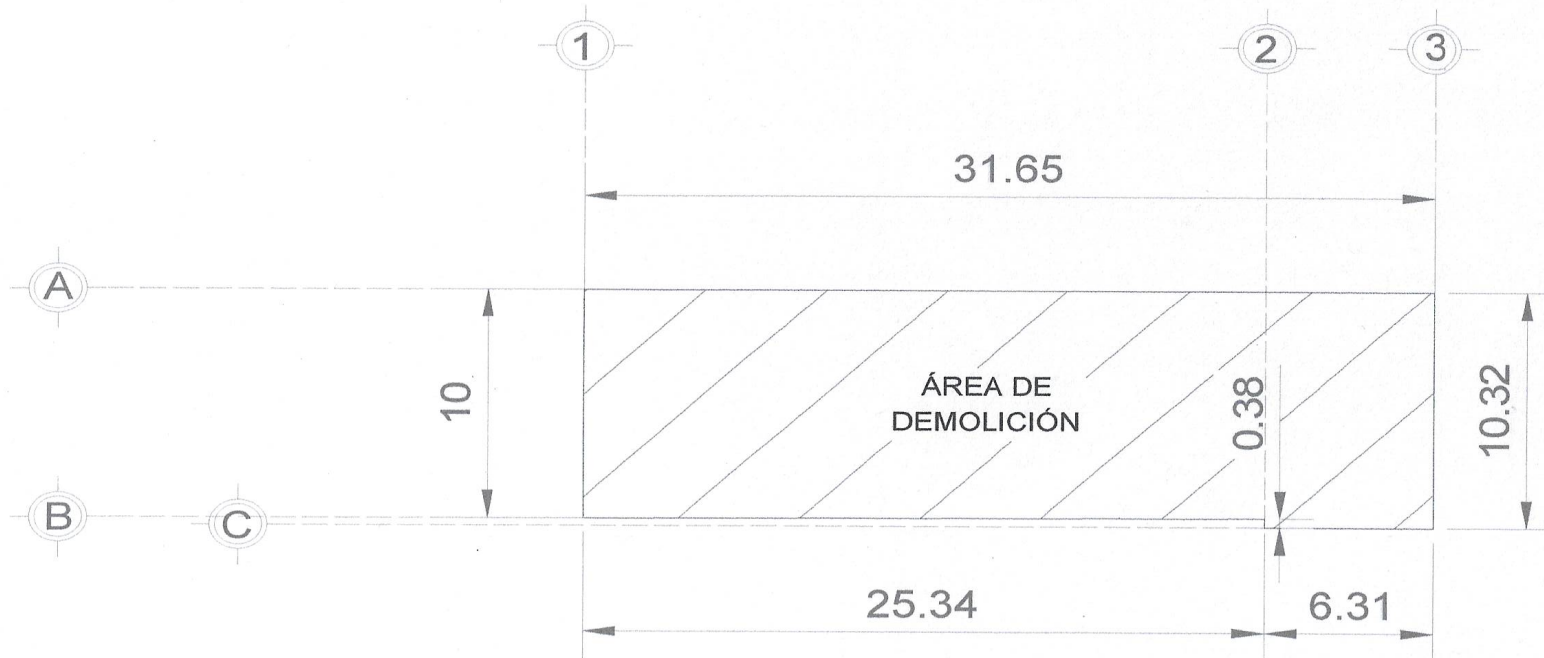

SUPERINTENDENTE DE OBRA

ARQ. JOSE FRANCISCO AGUILAR VERA

SUPERVISOR DE OBRA

ARQ. KAREN MONSERRAT CORONEL CORDOVA

RESIDENTE DE OBRA

ING. VICENTE SANCHEZ GARCIA

GRUPO WEA SOLUCIONES INDUSTRIALES, S.A. DE C.V.



DIRECCION: CALLE CIRCUITO EL PARQUE NO. 439, COL. EL PARQUE. VILLAHERMOSA, CENTRO, TABASCO, C.P. 86096.

RFC: GWS1303066D7

FECHA: 31 DE MARZO DE 2023

C R O Q U I S

OBRA:	MANTENIMIENTO AL ENTORTADO DE LA SECRETARIA DE SERVICIOS ACADEMICOS.		
AREA:	SECRETARIA DE SERVICIOS ACÁDEMICOS	LOCALIDAD:	VILLAHERMOSA, TABASCO.
CONTRATISTA:	GRUPO WEA SOLUCIONES INDUSTRIALES, S.A. DE C.V.	MUNICIPIO:	CENTRO
CONTRATO No.:	CO-UJAT-SSA-AD05-ES/23	UNIDAD RESPONSABLE:	23300A
PROGRAMA:	2.5311E1	OFICIO AUT. INV.	SF/AP/0049-3/2023
FONDO:	11021800	FECHA:	10 DE FEBRERO DE 2023
PERIODO ESTIMADO:	06/03/2023 al 04/04/2023	ESTIMACIÓN:	1(UNO) TRABAJOS EJECUTADOS FINIQUITO

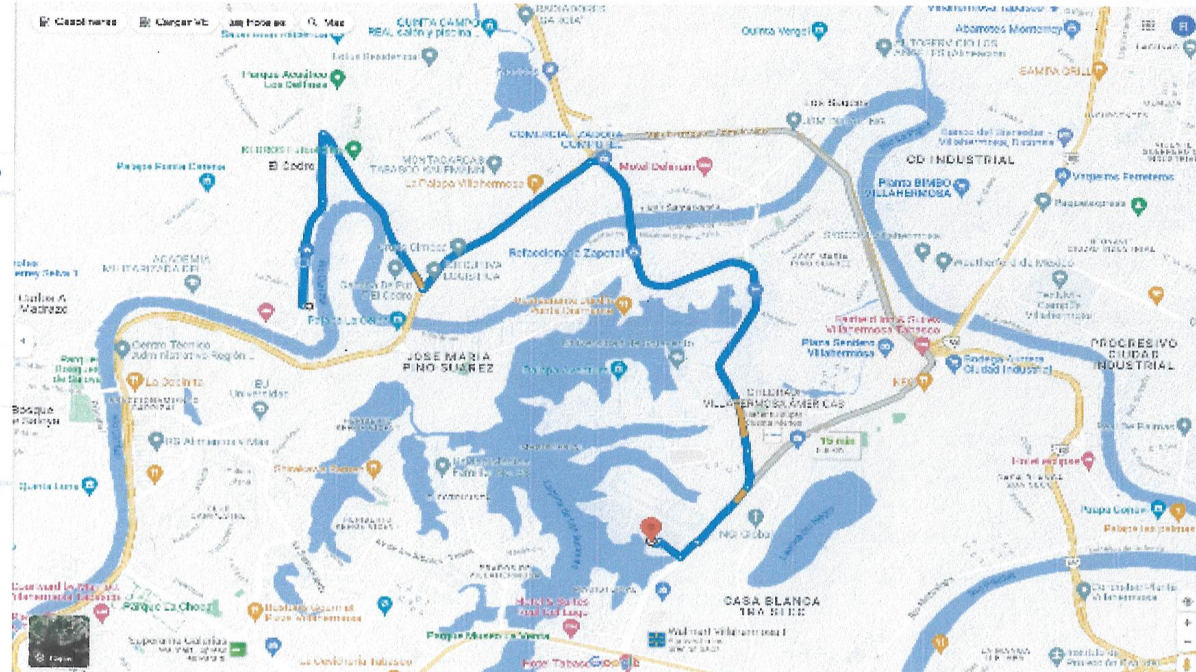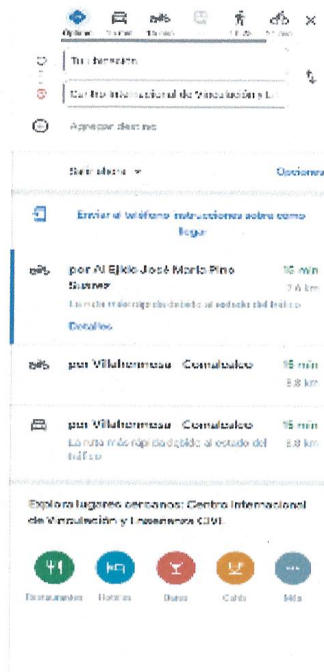

SUPERINTENDENTE DE OBRA

ARQ. JOSE FRANCISCO AGUILAR VERA

SUPERVISOR DE OBRA

ARQ. KAREN MONSERRAT CORONEL CORDOVA

RESIDENTE DE OBRA

ING. VICENTE SANCHEZ GARCIA

**GRUPO WEA SOLUCIONES INDUSTRIALES, S.A.
DE C.V.**

DIRECCION: CALLE CIRCUITO EL PARQUE NO. 439, COL. EL PARQUE.
VILLAHERMOSA, CENTRO, TABASCO, C.P. 86096.


RFC: GWS1303066D7

FECHA: 31 DE MARZO DE 2023

C R O Q U I S

OBRA:	MANTENIMIENTO AL ENTORTADO DE LA SECRETARIA DE SERVICIOS ACADEMICOS.		
AREA:	SECRETARIA DE SERVICIOS ACÁDEMICOS	LOCALIDAD:	VILLAHERMOSA, TABASCO.
CONTRATISTA:	GRUPO WEA SOLUCIONES INDUSTRIALES, S.A. DE C.V.	MUNICIPIO:	CENTRO
CONTRATO No.:	CO-UJAT-SSA-AD05-ES/23	UNIDAD RESPONSABLE:	23300A
PROGRAMA:	2.5311E1	OFICIO AUT. INV.	SF/AP/0049-3/2023
FONDO:	11021800	FECHA:	10 DE FEBRERO DE 2023
PERIODO ESTIMADO:	06/03/2023 al 04/04/2023	ESTIMACIÓN:	1(UNO) TRABAJOS EJECUTADOS FINIQUITO

ENTORTADO EN LOSA PARA DAR PENDIENTE DE 6cm a 8cm DE ESPESOR PROMEDIO A BASE DE MORTERO CEMENTO-ARENA PROP. 1:5 CON FESTERGRAL Ó SIMILAR INTEGRADO; DE 0.00 A 10. MTS, INCLUYE: FESTERBOND Ó SIMILAR PARA ADHERIR MORTERO NUEVO CON CONCRETO VIEJO, FESTERFEST Ó SIMILAR, DESPERDICIOS, MANO DE OBRA, HERRAMIENTA Y TODO LO NECESARIO PARA SU CORRECTA EJECUCIÓN. U.O.T.

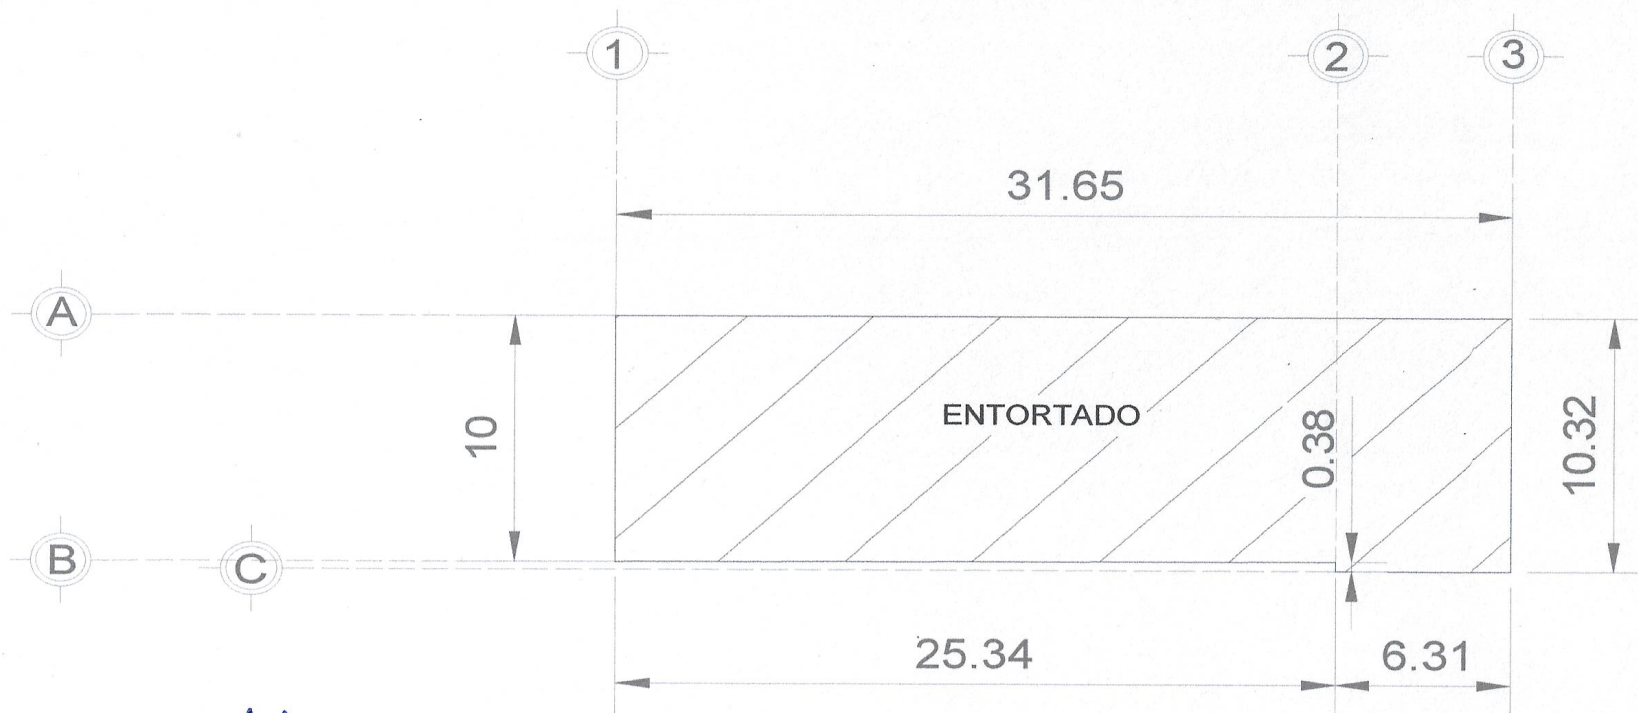

SUPERINTENDENTE DE OBRA

ARQ. JOSE FRANCISCO AGUILAR VERA


SUPERVISOR DE OBRA

ARQ. KAREN MONSERRAT CORONEL CORDOVA

RESIDENTE DE OBRA

ING. VICENTE SANCHEZ GARCIA

C R O Q U I S			
GRUPO WEA SOLUCIONES INDUSTRIALES, S.A. DE C.V. DIRECCION: CALLE CIRCUITO EL PARQUE NO. 439, COL. EL PARQUE. VILLAHERMOSA, CENTRO, TABASCO, C.P. 86096. RFC: GWS1303066D7 FECHA: 31 DE MARZO DE 2023		OBRA:	MANTENIMIENTO AL ENTORTADO DE LA SECRETARIA DE SERVICIOS ACADEMICOS.
		AREA:	SECRETARIA DE SERVICIOS ACÁDEMICOS LOCALIDAD: VILLAHERMOSA, TABASCO.
		CONTRATISTA:	GRUPO WEA SOLUCIONES INDUSTRIALES, MUNICIPIO: CENTRO
		CONTRATO No.:	CO-UJAT-SSA-AD05-ES/23 UNIDAD RESPONSAB 23300A
		PROGRAMA:	2.5311E1 OFICIO AUT. INV. SF/AP/0049-3/2023
FONDO:	11021800	FECHA:	10 DE FEBRERO DE 2023
		PERIODO ESTIMADO:	06/03/2023 al 04/04/2023 ESTIMACIÓN: 1(UNO) TRABAJOS EJECUTADOS FINIQUITO
ELABORACION DE CHAFLAN CON MORTERO CEMENTO-ARENA PROP. 1:5 DE 10X20 cms Y CORTE A 45 G. INCLUYE: MATERIAL Y MANO DE OBRA.			

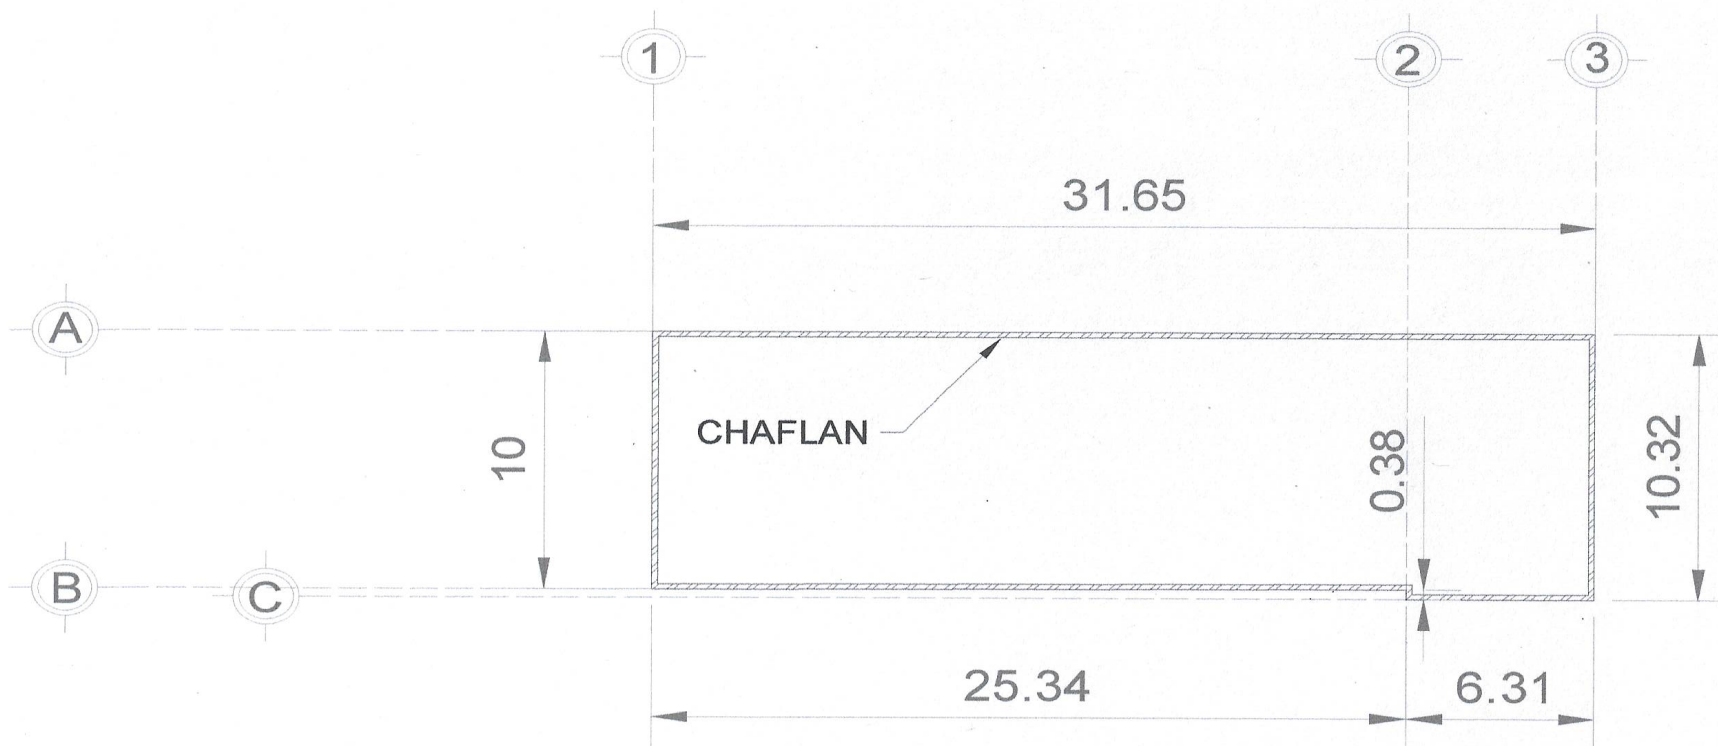

SUPERINTENDENTE DE OBRA

ARQ. JOSE FRANCISCO AGUILAR VERA


SUPERVISOR DE OBRA

ARQ. KAREN MONSERRAT CORONEL CORDOVA

RESIDENTE DE OBRA

ING. VICENTE SANCHEZ GARCIA

C R O Q U I S			
GRUPO WEA SOLUCIONES INDUSTRIALES, S.A. DE C.V. DIRECCION: CALLE CIRCUITO EL PARQUE NO. 439, COL. EL PARQUE. VILLAHERMOSA, CENTRO, TABASCO, C.P. 86096. RFC: GWS1303066D7 FECHA: 31 DE MARZO DE 2023	OBRA:	MANTENIMIENTO AL ENTORTADO DE LA SECRETARIA DE SERVICIOS ACADEMICOS.	
	AREA:	SECRETARIA DE SERVICIOS ACÁDEMICOS	LOCALIDAD: VILLAHERMOSA, TABASCO.
	CONTRATISTA:	GRUPO WEA SOLUCIONES INDUSTRIALES, S.A. DE C.V.	MUNICIPIO: CENTRO
	CONTRATO No.:	CO-UJAT-SSA-AD05-ES/23	UNIDAD RESPONSABLE: 23300A
	PROGRAMA:	2.5311E1	OFICIO AUT. INV. SF/AP/0049-3/2023
	FONDO:	11021800	FECHA: 10 DE FEBRERO DE 2023
	PERIODO ESTIMADO:	06/03/2023 al 04/04/2023	ESTIMACIÓN: 1(UNO) TRABAJOS EJECUTADOS FINIQUITO
BASE DE 1.00X0.50X0.10 PARA AIRE ACONDICIONADO A BASE DE TABIQUE FORRADO CON UNA CAPA DE MORTERO MEJORADO CON ADITIVOS Y CHAFLAN EN SU PERIMETRO DE 5CM X 5CM, INCLUYE, CAMA A BASE DE TABIQUES, FESTERBON O SIMILAR, FESTERGRAL O SIMILAR Y FIBRAFEST O SIMILAR.			

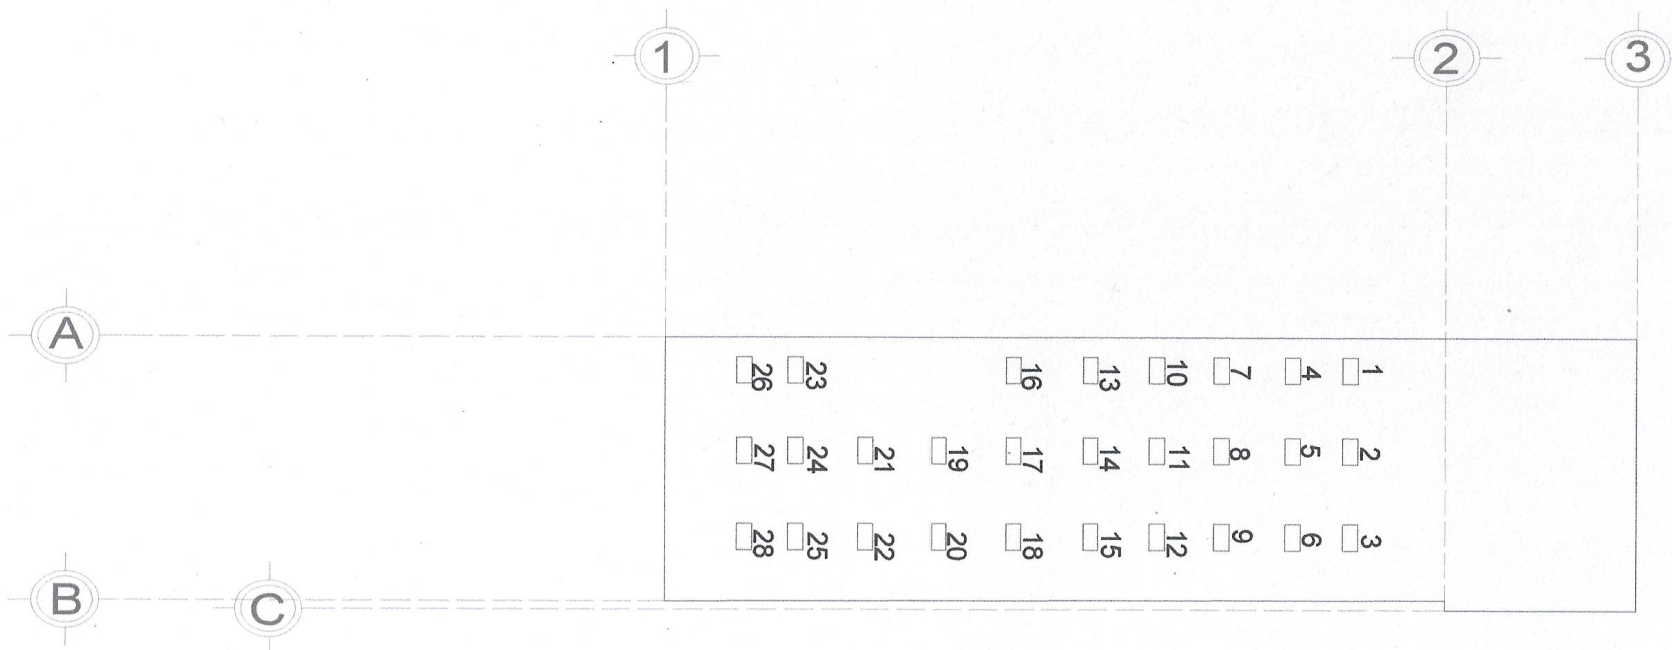

SUPERINTENDENTE DE OBRA

ARQ. JOSE FRANCISCO AGUILAR VERA

SUPERVISOR DE OBRA

ARQ. KAREN MONSERRAT CORONEL CORDOVA

RESIDENTE DE OBRA

ING. VICENTE SANCHEZ GARCIA

GRUPO WEA SOLUCIONES INDUSTRIALES, S.A. DE C.V.			ALBUM FOTOGRÁFICO		
DIRECCION: CALLE CIRCUITO EL PARQUE NO. 439, COL. EL PARQUE. VILLAHERMOSA, CENTRO, TABASCO, C.P. 86096. RFC: GWS1303066D7			OBRA:	MANTENIMIENTO AL ENTORTADO DE LA SECRETARIA DE SERVICIOS ACADEMICOS.	
			AREA:	SECRETARIA DE SERVICIOS ACÁDEMICOS	
			CONTRATISTA:	GRUPO WEA SOLUCIONES INDUSTRIALES, S.A	
			CONTRATO No.:	CO-UJAT-SSA-AD05-ES/23	
			PROGRAMA:	2.5311E1	
			LOCALIDAD:	VILLAHERMOSA, TABASCO.	
			MUNICIPIO:	CENTRO	
			UNIDAD RESPON:	23300A	
			OFICIO AUT. INV.	SF/AP/0049-3/2023	
			FECHA:	10 DE FEBRERO DE 2023	
FECHA:	31 DE MARZO DE 2023	PERIODO ESTIMADO:	06/03/2023 al 04/04/2023	ESTIMACIÓN:	1(UNO) TRABAJOS EJECUTADOS FINIQUITO
DEMOLICION DE ENTORTADO EN LOSA DE AZOTEA DE 6.00 A 9.00 cms PROMEDIO, INCLUYE: LIMPIEZA DEL AREA, RESANE DE GRIETAS EN LOSA Y ACARREO DEL MATERIAL FUERA DE LA OBRA A 1Km.					



SUPERINTENDENTE DE OBRA

ARQ. JOSE FRANCISCO AGUILAR VERA

SUPERVISOR DE OBRA

ARQ. KAREN MONSERRAT CORONEL CORDOVA

RESIDENTE DE OBRA

ING. VICENTE SANCHEZ GARCIA

**GRUPO WEA SOLUCIONES INDUSTRIALES, S.A.
DE C.V.**

DIRECCION: CALLE CIRCUITO EL PARQUE NO. 439, COL. EL PARQUE.
VILLAHERMOSA, CENTRO, TABASCO, C.P. 86096.


RFC: GWS1303066D7

FECHA: 31 DE MARZO DE 2023

ALBUM FOTOGRÁFICO

OBRA:	MANTENIMIENTO AL ENTORTADO DE LA SECRETARIA DE SERVICIOS ACADEMICOS.		
AREA:	SECRETARIA DE SERVICIOS ACÁDEMICOS	LOCALIDAD:	VILLAHERMOSA, TABASCO.
CONTRATISTA:	GRUPO WEA SOLUCIONES INDUSTRIALES, S.A	MUNICIPIO:	CENTRO
CONTRATO No.:	CO-UJAT-SSA-AD05-ES/23	UNIDAD RESPON:	23300A
PROGRAMA:	2.5311E1	OFICIO AUT. INV.	SF/AP/0049-3/2023
FONDO:	11021800	FECHA:	10 DE FEBRERO DE 2023
PERIODO ESTIMADO:	06/03/2023 al 04/04/2023	ESTIMACIÓN:	1(UNO) TRABAJOS EJECUTADOS FINIQUITO

RETIRO DE MATERIAL PRODUCTO DE LA DEMOLICION EN UN RADIO DE 5KM. INCLUYE: MANO DE OBRA, VOLTEO Y ABUNDAMIENTO DE MATERIAL..

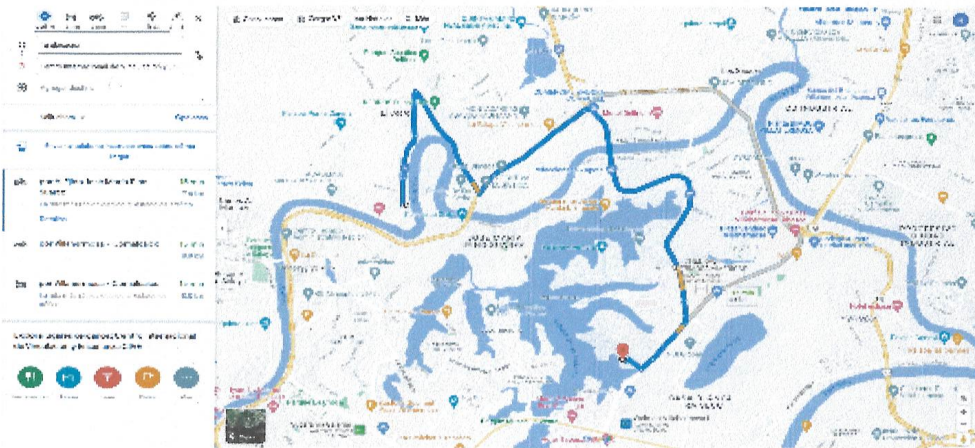

SUPERINTENDENTE DE OBRA

ARQ. JOSE FRANCISCO AGUILAR VERA


SUPERVISOR DE OBRA

ARQ. KAREN MONSERRAT CORONEL CORDOVA

RESIDENTE DE OBRA

ING. VICENTE SANCHEZ GARCIA

GRUPO WEA SOLUCIONES INDUSTRIALES, S.A. DE C.V.		ALBUM FOTOGRÁFICO.		
DIRECCION: CALLE CIRCUITO EL PARQUE NO. 439, COL. EL PARQUE. VILLAHERMOSA, CENTRO, TABASCO, C.P. 86096. RFC: GWS1303066D7		OBRA:	MANTENIMIENTO AL ENTORTADO DE LA SECRETARIA DE SERVICIOS ACADEMICOS.	
		AREA:	SECRETARIA DE SERVICIOS ACÁDEMICOS LOCALIDAD: VILLAHERMOSA, TABASCO.	
		CONTRATISTA:	GRUPO WEA SOLUCIONES INDUSTRIALES, S.A MUNICIPIO: CENTRO	
		CONTRATO No.:	CO-UJAT-SSA-AD05-ES/23 UNIDAD RESPON: 23300A	
		PROGRAMA:	2.5311E1 OFICIO AUT. INV. SF/AP/0049-3/2023	
		FONDO:	11021800 FECHA: 10 DE FEBRERO DE 2023	
FECHA:	31 DE MARZO DE 2023	PERIODO ESTIMADO:	06/03/2023 al 04/04/2023 ESTIMACIÓN:	1(UNO) TRABAJOS EJECUTADOS FINIQUITO
CARGA Y ACARREO DE MATERIALES ENTARIMADOS Y PETREOS (CEMENTO, ARENA, ADITIVOS) HASTA 10 M DE ALTURA POR MEDIOS MANUALES. SE DEBERÁ CONSIDERAR PARA ESTE TRABAJO: MANO DE OBRA, HERRAMIENTA, EQUIPO, LIMPIEZA DEL ÁREA DE TRABAJO, ASÍ COMO TODO LO NECESARIO PARA SU CORRECTA EJECUCIÓN.				

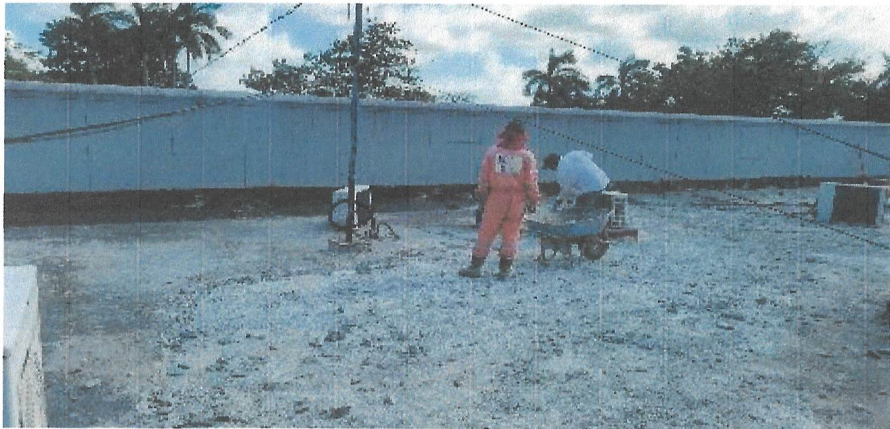

SUPERINTENDENTE DE OBRA

ARQ. JOSE FRANCISCO AGUILAR VERA

SUPERVISOR DE OBRA

ARQ. KAREN MONSERRAT CORONEL CORDOVA

RESIDENTE DE OBRA

ING. VICENTE SANCHEZ GARCIA

**GRUPO WEA SOLUCIONES INDUSTRIALES, S.A.
DE C.V.**

DIRECCION: CALLE CIRCUITO EL PARQUE NO. 439, COL. EL PARQUE.
VILLAHERMOSA, CENTRO, TABASCO, C.P. 86096.

RFC: GWS1303066D7

FECHA: 31 DE MARZO DE 2023

ALBUM FOTOGRÁFICO

OBRA:	MANTENIMIENTO AL ENTORTADO DE LA SECRETARIA DE SERVICIOS ACADEMICOS.		
AREA:	SECRETARIA DE SERVICIOS ACÁDEMICOS	LOCALIDAD:	VILLAHERMOSA, TABASCO.
CONTRATISTA:	GRUPO WEA SOLUCIONES INDUSTRIALES, S.A	MUNICIPIO:	CENTRO
CONTRATO No.:	CO-UJAT-SSA-AD05-ES/23	UNIDAD RESPON:	23300A
PROGRAMA:	2.5311E1	OFICIO AUT. INV.	SF/AP/0049-3/2023
FONDO:	11021800	FECHA:	10 DE FEBRERO DE 2023
PERIODO ESTIMADO:	06/03/2023 al 04/04/2023	ESTIMACIÓN:	1(UNO) TRABAJOS EJECUTADOS FINIQUITO

ENTORTADO EN LOSA PARA DAR PENDIENTE DE 6cm a 8cm DE ESPESOR PROMEDIO A BASE DE MORTERO CEMENTO-ARENA PROP. 1:5 CON FESTERGRAL Ó SIMILAR INTEGRADO; DE 0.00 A 10. MTS, INCLUYE: FESTERBOND Ó SIMILAR PARA ADHERIR MORTERO NUEVO CON CONCRETO VIEJO, FESTERFEST O SIMILAR, DESPERDICIOS, MANO DE OBRA, HERRAMIENTA Y TODO LO NECESARIO PARA SU CORRECTA EJECUCIÓN. U.O.T.



SUPERINTENDENTE DE OBRA

ARQ. JOSÉ FRANCISCO AGUILAR VERA

SUPERVISOR DE OBRA

ARQ. KAREN MONSERRAT CORONEL CORDOVA

RESIDENTE/DE OBRA

ING. VICENTE SANCHEZ GARCIA

**GRUPO WEA SOLUCIONES INDUSTRIALES, S.A.
DE C.V.**

DIRECCION: CALLE CIRCUITO EL PARQUE NO. 439, COL. EL PARQUE.
VILLAHERMOSA, CENTRO, TABASCO, C.P. 86096.

RFC: GWS1303066D7

FECHA: 31 DE MARZO DE 2023

ALBUM FOTOGRÁFICO

OBRA:

MANTENIMIENTO AL ENTORTADO DE LA SECRETARIA DE SERVICIOS ACADEMICOS.

AREA:

SECRETARIA DE SERVICIOS ACÁDEMICOS

LOCALIDAD:

VILLAHERMOSA, TABASCO.

CONTRATISTA:

GRUPO WEA SOLUCIONES INDUSTRIALES, S.A

MUNICIPIO:

CENTRO

CONTRATO No.:

CO-UJAT-SSA-AD05-ES/23

UNIDAD RESPON:

23300A

PROGRAMA:

2.5311E1

OFICIO AUT. INV.

SF/AP/0049-3/2023

FONDO:

11021800

FECHA:

10 DE FEBRERO DE 2023

PERIODO ESTIMADO:

06/03/2023 al 04/04/2023

ESTIMACIÓN:

1(UNO) TRABAJOS EJECUTADOS
FINQUITO

ELABORACION DE CHAFLAN CON MORTERO CEMENTO-ARENA PROP. 1:5 DE 10X20 cms Y CORTE A 45 G. INCLUYE: MATERIAL Y MANO DE OBRA.



SUPERINTENDENTE DE OBRA

ARQ. JOSÉ FRANCISCO AGUILAR VERA

SUPERVISOR DE OBRA

ARQ. KAREN MONSERRAT CORONEL CORDOVA

RESIDENTE DE OBRA

ING. VICENTE SANCHEZ GARCIA

**GRUPO WEA SOLUCIONES INDUSTRIALES, S.A.
DE C.V.**

DIRECCION: CALLE CIRCUITO EL PARQUE NO. 439, COL. EL PARQUE.
VILLAHERMOSA, CENTRO, TABASCO, C.P. 86096.

RFC: GWS1303066D7

FECHA: 31 DE MARZO DE 2023

ALBUM FOTOGRÁFICO

OBRA:	MANTENIMIENTO AL ENTORTADO DE LA SECRETARIA DE SERVICIOS ACADEMICOS.		
AREA:	SECRETARIA DE SERVICIOS ACÁDEMICOS	LOCALIDAD:	VILLAHERMOSA, TABASCO.
CONTRATISTA:	GRUPO WEA SOLUCIONES INDUSTRIALES, S.A	MUNICIPIO:	CENTRO
CONTRATO No.:	CO-UJAT-SSA-AD05-ES/23	UNIDAD RESPON:	23300A
PROGRAMA:	2.5311E1	OFICIO AUT. INV.	SF/AP/0049-3/2023
FONDO:	11021800	FECHA:	10 DE FEBRERO DE 2023
PERIODO ESTIMADO:	06/03/2023 al 04/04/2023	ESTIMACIÓN:	1(UNO) TRABAJOS EJECUTADOS FINIQUITO

BASE DE 1.00X0.50X0.10 PARA AIRE ACONDICIONADO A BASE DE TABIQUE FORRADO CON UNA CAPA DE MORTERO MEJORADO CON ADITIVOS Y CHAFLAN EN SU PERIMETRO DE 5CM X 5CM, INCLUYE, CAMA A BASE DE TABIQUES, FESTERBON O SIMILAR, FESTERGRAL O SIMILAR Y FIBRAFEST O SIMILAR.



SUPERINTENDENTE DE OBRA

ARQ. JOSE FRANCISCO AGUILAR VERA

SUPERVISOR DE OBRA

ARQ. KAREN MONSERRAT CORONEL CORDOVA

RESIDENTE DE OBRA

ING. VICENTE SANCHEZ GARCIA

**GRUPO WEA SOLUCIONES INDUSTRIALES, S.A.
DE C.V.**

DIRECCION: CALLE CIRCUITO EL PARQUE NO. 439, COL. EL PARQUE.
VILLAHERMOSA, CENTRO, TABASCO, C.P. 86096.


RFC: GWS1303066D7

FECHA: 31 DE MARZO DE 2023

ALBUM FOTOGRÁFICO

OBRA:	MANTENIMIENTO AL ENTORTADO DE LA SECRETARIA DE SERVICIOS ACADEMICOS.		
AREA:	SECRETARIA DE SERVICIOS ACÁDEMICOS	LOCALIDAD:	VILLAHERMOSA, TABASCO.
CONTRATISTA:	GRUPO WEA SOLUCIONES INDUSTRIALES, S.A	MUNICIPIO:	CENTRO
CONTRATO No.:	CO-UJAT-SSA-AD05-ES/23	UNIDAD RESPON:	23300A
PROGRAMA:	2.5311E1	OFICIO AUT. INV.	SF/AP/0049-3/2023
FONDO:	11021800	FECHA:	10 DE FEBRERO DE 2023
PERIODO ESTIMADO:	06/03/2023 al 04/04/2023	ESTIMACIÓN:	1(UNO) TRABAJOS EJECUTADOS FINIQUITO

RETIRO DE MATERIAL PRODUCTO DE LA DEMOLICION EN UN RADIO DE 5KM. INCLUYE: MANO DE OBRA, VOLTEO Y ABUNDAMIENTO DE MATERIAL.

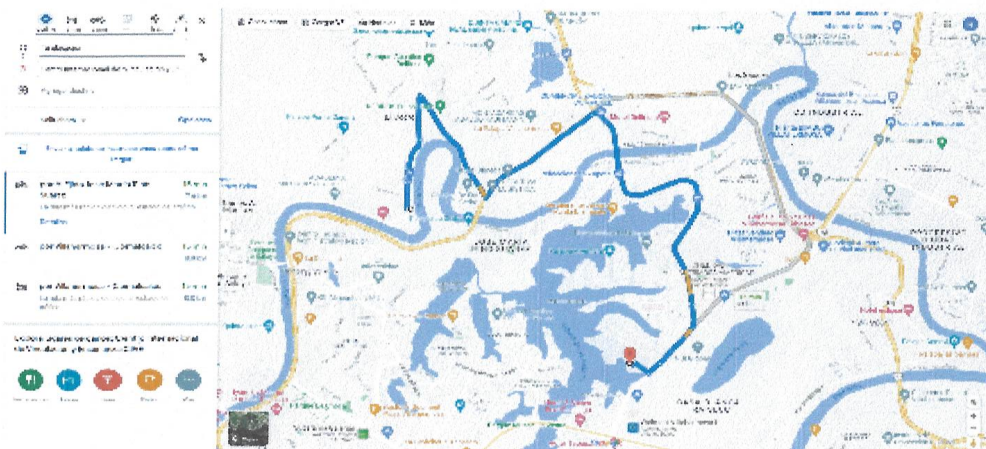

SUPERINTENDENTE DE OBRA

ARQ. JOSE FRANCISCO AGUILAR VERA

SUPERVISOR DE OBRA

ARQ. KAREN MONSERRAT CORONEL CORDOVA

RESIDENTE DE OBRA

ING. VICENTE SANCHEZ GARCIA