

ALEJANDRO JUAREZ PACHECO		HOJA DE RESUMEN DE ESTIMACIONES			
		OBRA:		CONSTRUCCIÓN DE FIRME, PISOS, ELEMENTOS ESTRUCTURALES Y ACABADOS EN EL CENTRO DE COMUNICACION (CECOM) EN LA ZONA DE LA CULTURA.	
		AREA:		SECRETERIA DE SERVICIOS ADMINISTRATIVOS	LOCALIDAD: VILLAHERMOSA, TABASCO.
		CONTRATISTA:		ALEJANDRO JUAREZ PACHECO	MUNICIPIO: CENTRO.
		CONTRATO No.:		CO-UJAT-SSA-AD03-ES/23	UNIDAD RESPONSABLE: 23300A
		PROGRAMA:		2.5331E3	OFICIO AUT. INV. SF/AP/0045-4/2023
FONDO:		11021800	FECHA: 07 DE FEBRERO DE 2023		
FECHA: 02 DE JUNIO DE 2023		PERIODO ESTIMADO: 01 AL 26 DE MAYO DE 2023		ESTIMACIÓN: 04 CANTIDADES ADICIONALES "FINIQUITO"	
PARTIDA	HOJA NUM.	IMPORTE CONTRATADO	TOTAL POR PARTIDA		
			ESTA ESTIMACIÓN	ACUMULADO ANTERIOR	ACUMULADO
SEGÚN PRESUPUESTO					
REMODELACIÓN PRELIMINARES		\$ 14,028.52	\$ -	\$ 10,517.51	\$ 10,517.51
ALBAÑILERIA		\$ 224,445.02	\$ 13,727.10	\$ 216,725.70	\$ 230,452.80
HERRERIA		\$ 9,750.00	\$ -	\$ 9,750.00	\$ 9,750.00
ACABADOS		\$ 422,367.53	\$ 5,139.49	\$ 414,730.49	\$ 419,869.97
LIMPIEZA GENERAL		\$ 49,735.21	\$ -	\$ 49,735.21	\$ 49,735.21
SUBTOTAL		\$ 720,326.28	\$ 18,866.59	\$ 701,458.90	\$ 720,325.49
16% DE I.V.A.		\$ 115,252.20	\$ 3,018.65	\$ 112,233.42	\$ 115,252.08
TOTAL		\$ 835,578.48	\$ 21,885.25	\$ 813,692.33	\$ 835,577.57
EL IMPORTE DE ESTA ESTIMACIÓN ES DE: \$21,885.25 VEINTIÚN MIL OCHOCIENTOS OCHENTA Y CINCO PESOS 25/100 M.N.)					
ESTADO CONTABLE:			AMORTIZACIÓN DEL ANTICIPO:		CONTRATISTA ALEJANDRO JUAREZ PACHECO ALEJANDRO JUAREZ PACHECO REPRESENTANTE LEGAL ING. ANDRÉS PIEDRA RIVERA COORDINADOR GENERAL EN LA DIRECCIÓN DE PROYECTOS Y SEGUIMIENTO DE OBRAS LIC. ALEJANDRINO BASTAR CORDERO ENCARGADO DE DESPACHO DE LA SECRETARIA DE SERVICIOS ADMINISTRATIVOS
IMPORTE DEL CONTRATO:	\$	835,578.48	IMPORTE ANTICIPO:	NO SE DIO ANTICIPO	
ESTIMADO A LA FECHA:	\$	835,577.57	AMORTIZACION ACUM.	NO SE DIO ANTICIPO	
ESTA ESTIMACIÓN:	\$	21,885.25	AMORT. DE LA PRESENTE:		
SALDO POR EJERCER:	\$	0.91	SALDO POR AMORTIZAR:		

ALEJANDRO JUAREZ PACHECO

HOJA DE ESTIMACIÓN

OBRA:

CONSTRUCCIÓN DE FIRME, PISOS, ELEMENTOS ESTRUCTURALES Y ACABADOS EN EL CENTRO DE COMUNICACIÓN (CECOM) EN LA ZONA DE LA CULTURA.

AREA:

SECRETERIA DE SERVICIOS ADMINISTRATIVOS

LOCALIDAD:

VILLAHERMOSA, TABASCO.

CONTRATISTA:

ALEJANDRO JUAREZ PACHECO

MUNICIPIO:

CENTRO.

CONTRATO No.:

CO-UJAT-SSA-AD03-ES/23

UNIDAD RESPONSABLE:

23300A

PROGRAMA:

2.5331E3

OFICIO AUT. INV.

SFIAP/0045-4/2023

FONDO:

11021800

FECHA:

07 DE FEBRERO DE 2023

FECHA:

02 DE JUNIO DE 2023

PERIODO ESTIMADO:

01 AL 26 DE MAYO DE 2023

ESTIMACIÓN:

04 CANTIDADES ADICIONALES
"FINIQUITO"

CLAVE	CONCEPTO	UNIDAD	CANTIDAD			PRECIO UNITARIO	IMPORTE
			PRESUPUESTO	ACUMULADO	ESTA ESTIMACIÓN		
ALBAÑILERIA							
ALB-002	APLANADO DE MUROS Y/O PLAFÓN CON MORTERO CEMENTO-ARENA PROP. 1:5 DE 1.5 CM. DE ESP. PROMEDIO A PLOMO Y REGLA, ACABADO FINO CON ESPONJA, HASTA 4.00 M DE ALTURA; INCLUYE: SUMINISTRO DE MATERIALES, MANO DE OBRA, ANDAMIOS, PREPARACIÓN DE LA SUPERFICIE, ELABORACIÓN Y ACARREO DE MORTERO, NIVELACIÓN, CURADO, DESPERDICIOS, RETIRO DE SOBLENTE FUERA DE OBRA, HERRAMIENTA, EQUIPO DE SEGURIDAD, LIMPIEZA DEL ÁREA DE TRABAJO Y TODO LO NECESARIO PARA SU CORRECTA EJECUCIÓN.	M2	20.00	51.93	31.93	\$194.34	\$6,205.63
ALB-003	TABLA DE CONCRETO DE 8 CM. DE ESPESOR, CON UNA RESISTENCIA DE F'C= 150 KG/CM2. REFORZADO CON MALLA ELECTROSOLDADA 6X6/10-10, ACABADO PULIDO; INCLUYE: TUBO DE PVC DE 4" PARA PASO DE INSTALACIONES INCLUYE: SUMINISTRO DE MATERIALES, MANO DE OBRA, HERRAMIENTA, EQUIPO DE SEGURIDAD, ACARREO, CIMBRADO Y DESCIMBRADO, HABILITADO, CORTES, DESPERDICIOS, ARMADO, COLOCACIÓN, AMARRES, ELABORACIÓN DEL CONCRETO, COLADO, VIBRADO, CURADO, NIVELADO, LIMPIEZA, RETIRO DE SOBLENTE FUERA DE LA OBRA Y TODO LO NECESARIO PARA SU CORRECTA EJECUCIÓN.	M2	4.31	6.48	2.17	\$1,199.15	\$2,596.16
ALB-004	CURADO DE ACERO EN PLAFÓN, LOSA Y TRABES, CON EQUIPO MANUAL MEDIANTE CEPILLADO Y APLICACIÓN DE PROTECTOR DE ARMADURA CON MORTERO SIKAMONOTOP 412, INCLUYE: MATERIAL, MANO DE OBRA, HERRAMIENTA, EQUIPO DE SEGURIDAD, ANDAMIO, RASQUETE, LIMPIEZA DEL ÁREA DE TRABAJO, RETIRO DE SOBLENTE FUERA DE OBRA Y TODO LO NECESARIO PARA SU CORRECTA EJECUCIÓN.	M2	12.00	17.11	5.11	\$503.78	\$2,573.56
ALB-008	CONTRATRAPE CON DIMENSIONES DE 15X15CM. ARMADO CON ARMEX 15X15 CONCRETO F'C= 200KG/CM2, T.M.A. DE 19MM DE 3/4" DE DIÁMETRO, DE ALTURA VARIABLE, INCLUYE: SUMINISTRO DE MATERIALES, CIMBRA, DESCIMBRA, ANDAMIOS, HERRAMIENTA MENOR Y MANO DE OBRA, LIMPIEZA DEL ÁREA DE TRABAJO Y TODO LO NECESARIO PARA SU CORRECTA EJECUCIÓN.	ML	4.73	4.88	0.15	\$304.98	\$45.75
ALB-008-1	CADENA DE CERRAMIENTO CON DIMENSIONES DE 10 X15CM. ARMADO CON ARMEX 10X10 CONCRETO F'C= 200KG/CM2, T.M.A. DE 19MM DE 3/4" DE DIÁMETRO, DE ALTURA VARIABLE, INCLUYE: SUMINISTRO DE MATERIALES, CIMBRA, DESCIMBRA, ANDAMIOS, HERRAMIENTA MENOR Y MANO DE OBRA, LIMPIEZA DEL ÁREA DE TRABAJO Y TODO LO NECESARIO PARA SU CORRECTA EJECUCIÓN.	ML	4.00	4.88	0.88	\$246.92	\$217.29
ALB-008-2	CASTILLO CON DIMENSIONES DE 10 X15CM. ARMADO CON ARMEX 10X10 CONCRETO F'C= 200KG/CM2, T.M.A. DE 19MM DE 3/4" DE DIÁMETRO, DE ALTURA VARIABLE, INCLUYE: SUMINISTRO DE MATERIALES, CIMBRA, DESCIMBRA, ANDAMIOS, HERRAMIENTA MENOR Y MANO DE OBRA, LIMPIEZA DEL ÁREA DE TRABAJO Y TODO LO NECESARIO PARA SU CORRECTA EJECUCIÓN.	ML	4.00	4.50	0.50	\$246.92	\$123.46
ALB-009	BOQUILLA DE 2 CM. A BASE DE MORTERO CEMENTO ARENA EN PROPORCIÓN 1:5, EN VANOS DE VENTANAS Y/O PUERTAS HASTA UNA ALTURA DE 4.00 M; INCLUYE: SUMINISTRO DE MATERIALES, MANO DE OBRA, SELLOKOTE INTEGRAL POLVO N Y C, QUIMICRET FIBRA, UNECRETO N PLUS, ELABORACIÓN, TENDIDO, REGLADO, CEPILLADO PARA RECIBIR IMPERMEABILIZANTE, RETIRO DE SOBLENTE FUERA DE OBRA, HERRAMIENTA MENOR, EQUIPO DE SEGURIDAD LIMPIEZA DEL ÁREA DE TRABAJO Y TODO LO NECESARIO PARA SU CORRECTA EJECUCIÓN.	ML	150.00	173.08	23.08	\$85.15	\$1,965.26
ACABADOS							
ACA-002	RESTITUCIÓN DE PISO LAMINADO CASUAL DE 6MM, COLOR NOGAL ROJO EN ESTUDIO DE TELEVISIÓN; INCLUYE: MATERIALES, PREPARACIÓN DE SUPERFICIE, RENIVELACION DE PISO, TRAZO Y CORTES, REMATE DE PUERTA, JUNTAS, RETAZOS, REGLA Y NIVEL, LIMPIEZA DEL ÁREA DE TRABAJO Y TODO LO NECESARIO PARA SU CORRECTA EJECUCIÓN.	M2	45.01	47.25	2.24	\$457.86	\$1,025.61
	RECUBRIMIENTO CON PASTA BLANCA EN MUROS Y/O PLAFÓN, ACABADO LISO, HASTA 4.00M; CON SUMINISTRO DE MATERIALES, APLICACIÓN, PREPARACIÓN DE LA SUPERFICIE, PREPARACIÓN Y COLOCACIÓN DE LA PASTA, NIVELACIÓN, PLOMEO, ACABADO, ANDAMIOS, LIMPIEZA DEL ÁREA DE TRABAJO Y TODO LO NECESARIO PARA SU CORRECTA EJECUCIÓN.	M2	11.50	30.50	19.00	\$216.52	\$4,113.88
						SUBTOTAL	\$18,866.60
						IVA	\$3,018.65
						TOTAL	\$21,885.25

ADMINISTRADOR UNICO

ALEJANDRO JUAREZ PACHECO

COORDINADOR GENERAL EN LA DIRECCIÓN DE PROYECTOS Y SEGUIMIENTO DE OBRAS

ING. ANDRÉS PIEDRA RIVERA.

ALEJANDRO JUAREZ PACHECO

NÚMEROS GENERADORES

OBRA: CONSTRUCCIÓN DE FIRME, PISOS, ELEMENTOS ESTRUCTURALES Y ACABADOS EN EL CENTRO DE COMUNICACIÓN (CECOM) EN LA ZONA DE LA CULTURA.
 AREA: SECRETERIA DE SERVICIOS ADMINISTRATIVOS LOCALIDAD: VILLAHERMOSA, TABASCO.
 CONTRATISTA: ALEJANDRO JUAREZ PACHECO MUNICIPIO: CENTRO
 CONTRATO No.: CO-UJAT-SSA-AD03-ES/23 UNIDAD RESPONSABLE: 23300A
 PROGRAMA: 2.5351E1 OFICIO AUT. INV. SF/AP/0045-4/2023
 FONDO: 11021800 FECHA: 07 DE FEBRERO DE 2023

FECHA: 02 DE JUNIO DE 2023 PERIODO ESTIMADO: 01 AL 26 DE MAYO DE 2023 ESTIMACIÓN: 04 CANTIDADES ADICIONALES "FINIQUITO"

CLAVE	CONCEPTOS	UNIDAD	EJE	TRAMO	LARGO	ANCHO	ALTO	VOLUMEN	TOTAL
ALEJANDRO JUAREZ PACHECO									
ALBANILERIA									
ALB-002	APLANADO DE MLROS Y/O PLAFON CON MORTERO CEMENTO-ARENA PROP. 1:5 DE 1.5 CM. DE ESP. PROMEDIO A PLOMO Y REGLA, ACABADO FINO CON ESPONJA, HASTA 4.00 M DE ALTURA; INCLUYE: SUMINISTRO DE MATERIALES, MANO DE OBRA, ANDAMIOS, PREPARACIÓN DE LA SUPERFICIE, ELABORACIÓN Y ACARREO DE MORTERO, NIVELACIÓN, CURADO, DESPERDICIOS, RETIRO DE SOBRANTE FUERA DE OBRA, HERRAMIENTA, EQUIPO DE SEGURIDAD, LIMPIEZA DEL ÁREA DE TRABAJO Y TODO LO NECESARIO PARA SU CORRECTA EJECUCIÓN.	M2	A-B	PB MOCHETA	2.35	0.70	2.00	3.29	3.29
			D-E	PB HUECOS CLIMAS	0.70	0.50	2.00	0.70	0.70
			D-E	PB OFIC DIRECTOR	5.20	1.12	1.00	5.82	5.82
			D-F	PB BAÑO DIRECTOR	4.73	2.93	2.00	27.72	27.72
			A-B	PA MURO VENTANA	2.40	0.70	2.00	3.36	3.36
			D-E	PA HUECOS CLIMAS	0.70	0.50	2.00	0.70	0.70
			G-H	PA PUERTAS	2.10	0.85	2.00	3.57	3.57
			G-H	PA PUERTAS	2.10	0.85	2.00	3.57	3.57
			G-H	PA VENTANAS	1.00	0.80	2.00	1.60	1.60
			G-H	PA VENTANAS	1.00	0.80	2.00	1.60	1.60
								SUBTOTAL =	51.93
								VOL. CONTRATO =	20.00
								VOL. ESTIMACION 1 =	20.00
								VOL. ESTA ESTIMACION =	31.93
								VOL. ACOMULADO =	51.93
ALB-003	TABLA DE CONCRETO DE 8 CM. DE ESPESOR, CON UNA RESISTENCIA DE F'c= 150 KG/CM2. REFORZADO CON MALLA ELECTROSOLDADA 6X6/10-10, ACABADO PULIDO; INCLUYE: TUBO DE PVC DE 4" PARA PASO DE INSTALACIONES INCLUYE: SUMINISTRO DE MATERIALES, MANO DE OBRA, HERRAMIENTA, EQUIPO DE SEGURIDAD, ACARREO, CIMBRADO Y DESCIMBRADO, HABILITADO, CORTES, DESPERDICIOS, ARMADO, COLOCACIÓN, AMARRES, ELABORACIÓN DEL CONCRETO, COLADO, VIBRADO, CURADO, NIVELADO, LIMPIEZA, RETIRO DE SOBRANTES FUERA DE LA OBRA Y TODO LO NECESARIO PARA SU CORRECTA EJECUCIÓN.	M2	A-B	PB COCINA	4.25	0.70		2.98	2.98
			E-F	PB DIRECCION	1.25	0.70		0.88	0.88
			E-F	PB BAÑO DIRECCION	1.55	0.70		1.09	1.09
			A-B	PA TRANSMISION	2.20	0.70		1.54	1.54
								SUBTOTAL =	6.48
								VOL. CONTRATO =	4.31
								VOL. ESTIMACION 1 =	4.31
								VOL. ESTA ESTIMACION =	2.17
								VOL. ACOMULADO =	6.48


 SUPERINTENDENTE DE OBRA
 ING. EMMANUEL BERNARDO SANTOS


 SUPERVISOR DE OBRA
 ING RODRIGO RAMIREZ VALENCIA
 PÁGINA 1 DE 5


 RESIDENTE DE OBRA
 ING. VICENTE SÁNCHEZ GARCÍA

ALEJANDRO JUAREZ PACHECO

NÚMEROS GENERADORES

OBRA: CONSTRUCCIÓN DE FIRME, PISOS, ELEMENTOS ESTRUCTURALES Y ACABADOS EN EL CENTRO DE COMUNICACIÓN (CECOM) EN LA ZONA DE LA CULTURA.
 AREA: SECRETERIA DE SERVICIOS ADMINISTRATIVOS LOCALIDAD: VILLAHERMOSA, TABASCO.
 CONTRATISTA: ALEJANDRO JUAREZ PACHECO MUNICIPIO: CENTRO.
 CONTRATO No.: CO-UJAT-SSA-AD03-ES/23 UNIDAD RESPONSABLE: 23300A
 PROGRAMA: 2.5351E1 OFICIO AUT. INV. SF/AP/0045-4/2023
 FONDO: 11021800 FECHA: 07 DE FEBRERO DE 2023
 PERIODO ESTIMADO: 01 AL 26 DE MAYO DE 2023 ESTIMACIÓN: 04 CANTIDADES ADICIONALES "FINIQUITO"

FECHA: 02 DE JUNIO DE 2023

CLAVE	CONCEPTOS	UNIDAD	EJE	TRAMO	LARGO	ANCHO	ALTO	VOLUMEN	TOTAL
ALB-004	CURADO DE ACEÑO EN PLAFON, LOSA Y TRABES, CON EQUIPO MANUAL MEDIANTE CEPILLADO Y APLICACIÓN DE PROTECTOR DE ARMADURA CON MORTERO SIKA MONOTOP 412, INCLUYE: MATERIAL, MANO DE OBRA, HERRAMIENTA, EQUIPO DE SEGURIDAD, ANDAMIO, RASQUETE, LIMPIEZA DEL ÁREA DE TRABAJO, RETIRO DE SOBRANTE FUERA DE OBRA Y TODO LO NECESARIO PARA SU CORRECTA EJECUCIÓN.	M2	A-B	PB COCINA	2.45	0.70		1.72	1.72
			B-C	PB PASILLO LATERAL	3.26	0.85		2.77	2.77
			C-D	PB PASILLO LATERAL	1.50	0.62		0.93	0.93
			D-F	PB PASILLO LATERAL	4.27	0.50		2.14	2.14
			F-G	PB VESTIBULO	2.65	1.25		3.31	3.31
			A-B	PA TRANSMISION	1.35	0.45		0.61	0.61
			B-C	PA CABINAS DE RADIO	2.25	0.35		0.79	0.79
					1.25	0.15		0.19	0.19
					0.85	0.20		0.17	0.17
			C-F	PA PASILLO	5.62	0.45		2.53	2.53
			C-D	PA GUINISMO	2.15	0.10		0.22	0.22
					1.15	0.25		0.29	0.29
					3.25	0.18		0.59	0.59
			I-J	PA ING CARLOS	3.65	0.24		0.88	0.88
								SUBTOTAL =	17.11
								VOL. CONTRATO =	12.00
								VOL. ESTIMACION 1 =	12.00
								VOL. ESTA ESTIMACION =	5.11
								VOL. ACOMULADO =	17.11
ALB-003	CONTRATRABE CON DIMENSIONES DE 15X15CM. ARMADO CON ARMEX 15X15 CONCRETO F'C= 200KG/CM2, T.M.A. DE 19MM DE 3/4" DE DIÁMETRO, DE ALTURA VARIABLE, INCLUYE: SUMINISTRO DE MATERIALES, CIMBRA, DESCIMBRA, ANDAMIOS, HERRAMIENTA MENOR Y MANO DE OBRA, LIMPIEZA DEL ÁREA DE TRABAJO Y TODO LO NECESARIO PARA SU CORRECTA EJECUCIÓN.	ML	E-F	PB BAÑO DIRECCION	3.15			3.15	3.15
			E-F	PB BAÑO DIRECCION	1.73			1.73	1.73
								SUBTOTAL =	4.88
								VOL. CONTRATO =	4.73
								VOL. ESTIMACION 1 =	4.73
								VOL. ESTA ESTIMACION =	0.15
								VOL. ACOMULADO =	4.88


 SUPERINTENDENTE DE OBRA
 ING. EMMANUEL BERNARDO SANTOS


 SUPERVISOR DE OBRA
 ING RODRIGO RAMIREZ VALENCIA
 PÁGINA 2 DE 5


 RESIDENTE DE OBRA
 ING. VICENTE SÁNCHEZ GARCÍA

ALEJANDRO JUAREZ PACHECO

NÚMEROS GENERADORES

OBRA: CONSTRUCCIÓN DE FIRME, PISOS, ELEMENTOS ESTRUCTURALES Y ACABADOS EN EL CENTRO DE COMUNICACIÓN (CECOM) EN LA ZONA DE LA CULTURA.
SECRETARIA DE SERVICIOS ADMINISTRATIVOS

AREA: LOCALIDAD: VILLAHERMOSA, TABASCO.

CONTRATISTA: ALEJANDRO JUAREZ PACHECO MUNICIPIO: CENTRO.

CONTRATO No.: CO-UJAT-SSA-AD03-ES/23 UNIDAD RESPONSABLE: 23300A

PROGRAMA: 2.5351E1 OFICIO AUT. INV. SF/AP/0045-4/2023

FONDO: 11021800 FECHA: 07 DE FEBRERO DE 2023

PERIODO ESTIMADO: 01 AL 26 DE MAYO DE 2023 ESTIMACIÓN: 04 CANTIDADES ADICIONALES "FINIQUITO"

FECHA: 02 DE JUNIO DE 2023

CLAVE	CONCEPTOS	UNIDAD	EJE	TRAMO	LARGO	ANCHO	ALTO	VOLUMEN	TOTAL
ALB-008-1	CADENA DE CERRAMIENTO CON DIMENSIONES DE 10 X15CM. ARMADO CON ARMEX 10X10 CONCRETO F'C= 200KG/CM2, T.M.A. DE 19MM DE 3/4" DE DIÁMETRO, DE ALTURA VARIABLE, INCLUYE: SUMINISTRO DE MATERIALES, CIMBRA, DESCIMBRA, ANDAMIOS, HERRAMIENTA MENOR Y MANO DE OBRA, LIMPIEZA DEL ÁREA DE TRABAJO Y TODO LO NECESARIO PARA SU CORRECTA EJECUCIÓN.	ML	E-F	PB BAÑO DIRECCION	3.15			3.15	3.15
			E-F	PB BAÑO DIRECCION	1.73			1.73	1.73



SUPERINTENDENTE DE OBRA
ING. EMMANUEL BERNARDO SANTOS



SUPERVISOR DE OBRA
ING. RODRIGO RAMIREZ VALENCIA
PÁGINA 3 DE 5



RESIDENTE DE OBRA
ING. VICENTE SANCHEZ GARCIA

ALEJANDRO JUAREZ PACHECO

[REDACTED]

[REDACTED]

[REDACTED]

FECHA: 02 DE JUNIO DE 2023

NÚMEROS GENERADORES			
OBRA:	CONSTRUCCION DE FIRME, PISOS, ELEMENTOS ESTRUCTURALES Y ACABADOS EN EL CENTRO DE COMUNICACIÓN (CECOM) EN LA ZONA DE LA CULTURA.		
AREA:	SECRETERIA DE SERVICIOS ADMINISTRATIVOS	LOCALIDAD:	VILLAHERMOSA, TABASCO.
CONTRATISTA:	ALEJANDRO JUAREZ PACHECO	MUNICIPIO:	CENTRO.
CONTRATO No.:	CO-UJAT-SSA-AD03-ES/23	UNIDAD RESPONSABLE:	23300A
PROGRAMA:	2.5351E1	OFICIO AUT. INV.	SF/AP/0045-4/2023
FONDO:	11021800	FECHA:	07 DE FEBRERO DE 2023
PERIODO ESTIMADO:	01 AL 26 DE MAYO DE 2023	ESTIMACIÓN:	04 CANTIDADES ADICIONALES "FINIQUITO"

PERIODO ESTIMADO: 01 AL 26 DE MAYO DE 2023 ESTIMACIÓN: 04 CANTIDADES ADICIONALES "FINIQUITO"

~~I did not~~

RESIDENTE DE
G. VICENTE SANC

RESIDENTE DE OBRA
ING. VICENTE SÁNCHEZ GARCÍA

RESIDENTE DE OBRA
ING. VICENTE SÁNCHEZ GARCÍA

ALEJANDRO JUAREZ PACHECO

CROQUIS

OBRA: CONSTRUCCIÓN DE FIRME, PISOS, ELEMENTOS ESTRUCTURALES Y ACABADOS EN EL CENTRO DE COMUNICACIÓN (CECOM) EN LA ZONA DE LA CULTURA.

AREA: SECRETERIA DE SERVICIOS ADMINISTRATIVOS LOCALIDAD: VILLAHERMOSA, TABASCO.

ALEJANDRO JUAREZ PACHECO CENTRO.

CONTRATISTA: MUNICIPIO:

CONTRATO No.: CO-UJAT-SSA-AD03-ES/23 UNIDAD RESPONSAB 23300A

PROGRAMA: 2.5351E1 OFICIO AUT. INV. SF/AP/0045-4/2023

FONDO: 11021800 FECHA: 07 DE FEBRERO DE 2023



FECHA: 02 DE JUNIO DE 2023

PERIODO ESTIMADO: 01 AL 26 DE MAYO DE 2023 ESTIMACIÓN: 04 CANTIDADES ADICIONALES "ENIQUITO"

ALBAÑILERIA

ALB-002

APLANADO DE MUROS Y/O PLAFÓN CON MORTERO CEMENTO-ARENA PROP. 1:5 DE 1.5 CM. DE ESP. PROMEDIO A PLOMO Y REGLA, ACABADO FINO CON ESPONJA, HASTA 4.00 M DE ALTURA; INCLUYE: SUMINISTRO DE MATERIALES, MANO DE OBRA, ANDAMIOS, PREPARACIÓN DE LA SUPERFICIE, ELABORACIÓN Y ACARREO DE MORTERO, NIVELACIÓN, CURADO, DESPERDICIOS, RETIRO DE SOBRANTE FUERA DE OBRA, HERRAMIENTA, EQUIPO DE SEGURIDAD, LIMPIEZA DEL ÁREA DE TRABAJO Y TODO LO NECESARIO PARA SU CORRECTA EJECUCIÓN.

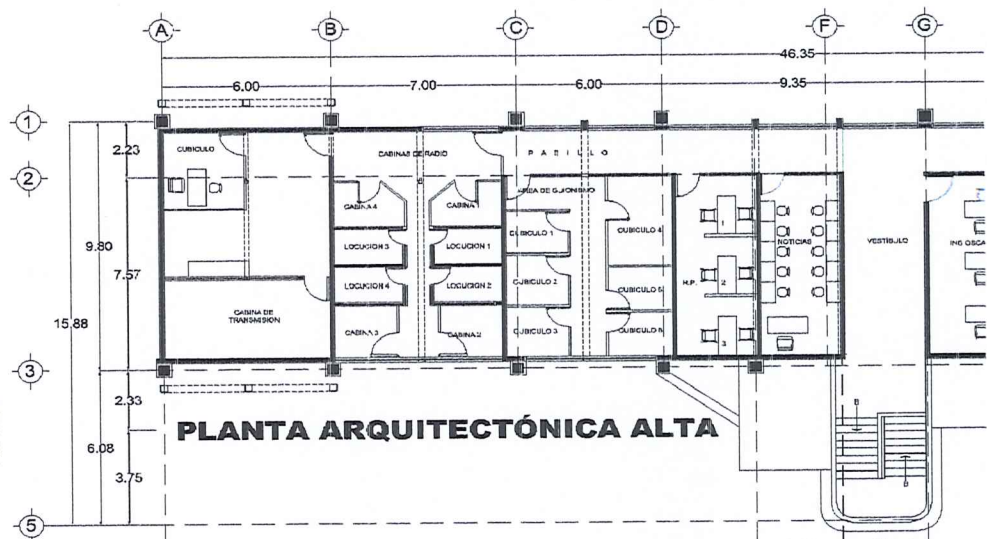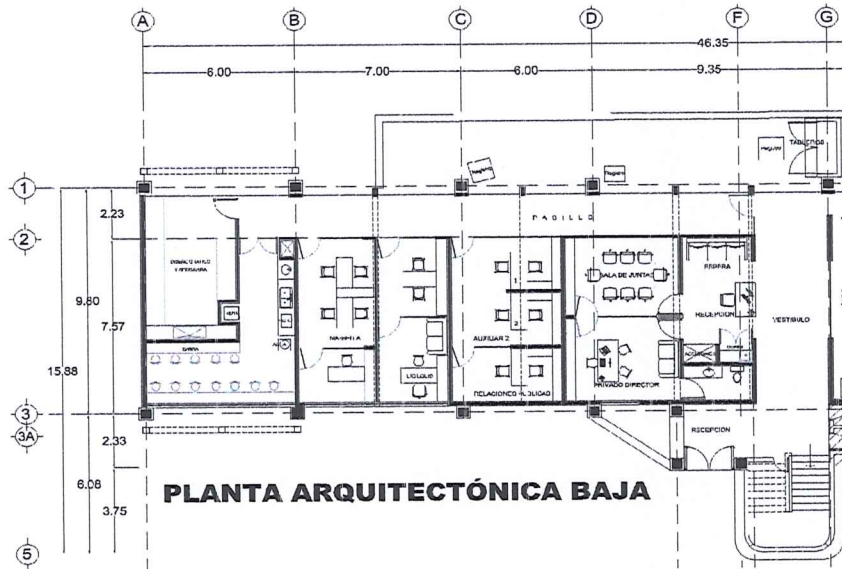

SUPERINTENDENTE DE OBRA
ING. EMMANUEL BERNARDO SANTOS

SUPERVISOR DE OBRA
ING RODRIGO RAMÍREZ VALENCIA
PÁGINA 1 DE 9

RESIDENTE DE OBRA
ING. VICENTE SÁNCHEZ GARCÍA

ALEJANDRO JUAREZ PACHECO

CROQUIS



OBRA:	CONSTRUCCION DE FIRME, PISOS, ELEMENTOS ESTRUCTURALES Y ACABADOS EN EL CENTRO DE COMUNICACIÓN (CECOM) EN LA ZONA DE LA CULTURA.		
AREA:	SECRETARIA DE SERVICIOS ADMINISTRATIVOS	LOCALIDAD:	VILLAHERMOSA, TABASCO.
CONTRATISTA:	ALEJANDRO JUAREZ PACHECO	MUNICIPIO:	CENTRO.
CONTRATO No.:	CO-UJAT-SSA-AD03-ES/23	UNIDAD RESPONSAB	23300A
PROGRAMA:	2.5351E1	OFICIO AUT. INV.	SF/AP/0045-4/2023
FONDO:	11021800	FECHA:	07 DE FEBRERO DE 2023

FECHA: 02 DE JUNIO DE 2023

PERIODO ESTIMADO: 01 AL 26 DE MAYO DE 2023 ESTIMACIÓN: 04 CANTIDADES ADICIONALES "FINIQUITO"

ALB-003

TABLA DE CONCRETO DE 8 CM. DE ESPESOR, CON UNA RESISTENCIA DE $F'c = 150 \text{ KG/CM}^2$. REFORZADO CON MALLA ELECTROSOLDADA 6X6/10-10, ACABADO PULIDO; INCLUYE: TUBO DE PVC DE 4" PARA PASO DE INSTALACIONES INCLUYE: SUMINISTRO DE MATERIALES, MANO DE OBRA, HERRAMIENTA, EQUIPO DE SEGURIDAD, ACARREO, CIMBRADO Y DESCIMBRADO, HABILITADO, CORTES, DESPERDICIOS, ARMADO, COLOCACIÓN, AMARRES, ELABORACIÓN DEL CONCRETO, COLADO, VIBRADO, CURADO, NIVELADO, LIMPIEZA, RETIRO DE SOBANTES FUERA DE LA OBRA Y TODO LO NECESARIO PARA SU CORRECTA EJECUCIÓN.

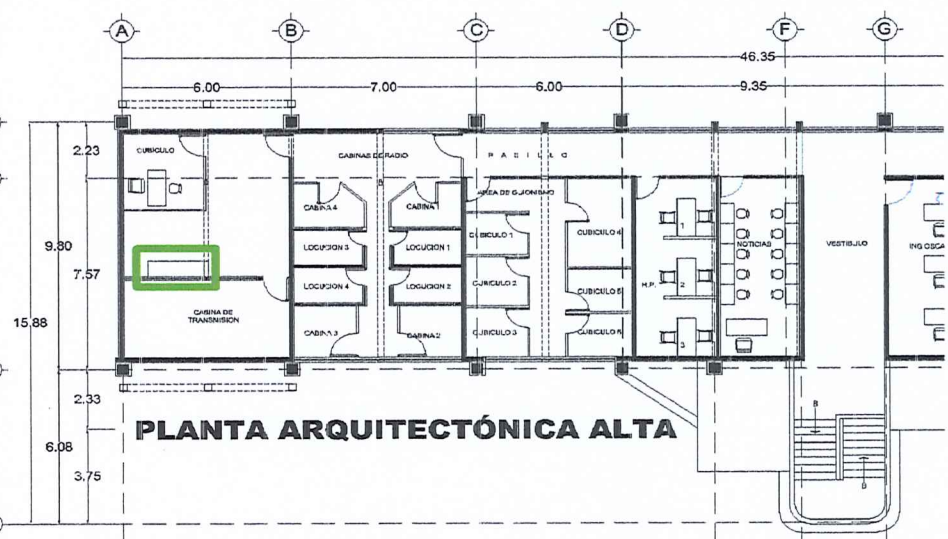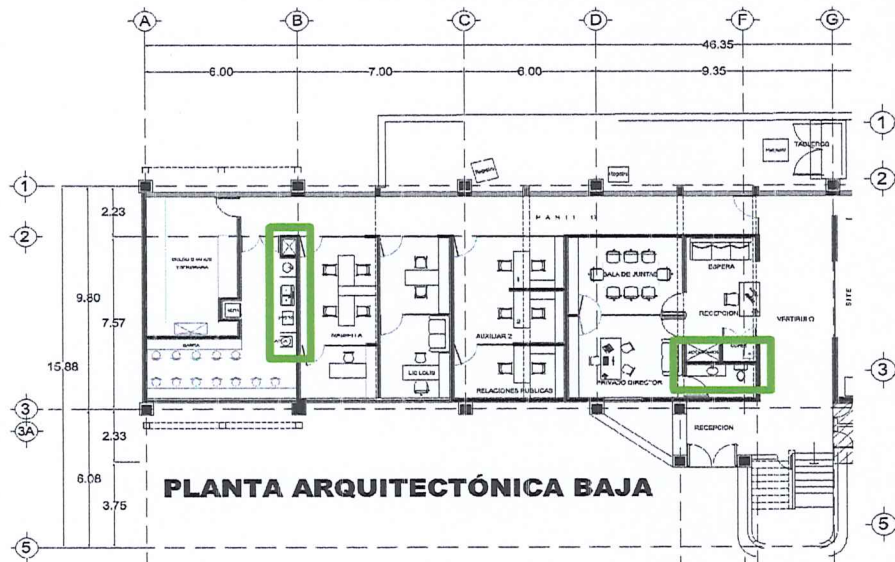

SUPERINTENDENTE DE OBRA
ING. EMMANUEL BERNARDO SANTOS

SUPERVISOR DE OBRA
ING RODRIGO RAMIREZ VALENCIA
PÁGINA 2 DE 9

RESIDENTE DE OBRA
ING. VICENTE SÁNCHEZ GARCÍA

ALEJANDRO JUAREZ PACHECO

CROQUIS

OBRA: CONSTRUCCIÓN DE FIRME, PISOS, ELEMENTOS ESTRUCTURALES Y ACABADOS EN EL CENTRO DE COMUNICACIÓN (CECOM) EN LA ZONA DE LA CULTURA.

AREA: SECRETARIA DE SERVICIOS ADMINISTRATIVOS LOCALIDAD: VILLAHERMOSA, TABASCO.

CONTRATISTA: ALEJANDRO JUAREZ PACHECO CENTRO.

CONTRATO No.: CO-UJAT-SSA-AD03-ES/23 UNIDAD RESPONSAB 23300A

PROGRAMA: 2.5351E1 OFICIO AUT. INV. SF/AP/0045-4/2023


FONDO: 11021800 FECHA: 07 DE FEBRERO DE 2023

FECHA: 02 DE JUNIO DE 2023

PERIODO ESTIMADO: 01 AL 26 DE MAYO DE 2023 ESTIMACIÓN: 04 CANTIDADES ADICIONALES "FINIQUITO"

ALB-004

CURADO DE ACERO EN PLAFÓN, LOSA Y TRABES, CON EQUIPO MANUAL MEDIANTE CEPILLADO Y APLICACIÓN DE PROTECTOR DE ARMADURA CON MORTERO SIKAMONOTOP 412, INCLUYE: MATERIAL, MANO DE OBRA, HERRAMIENTA, EQUIPO DE SEGURIDAD, ANDAMIO, RASQUETE, LIMPIEZA DEL ÁREA DE TRABAJO, RETIRO DE SOBRANTE FUERA DE OBRA Y TODO LO NECESARIO PARA SU CORRECTA EJECUCIÓN.

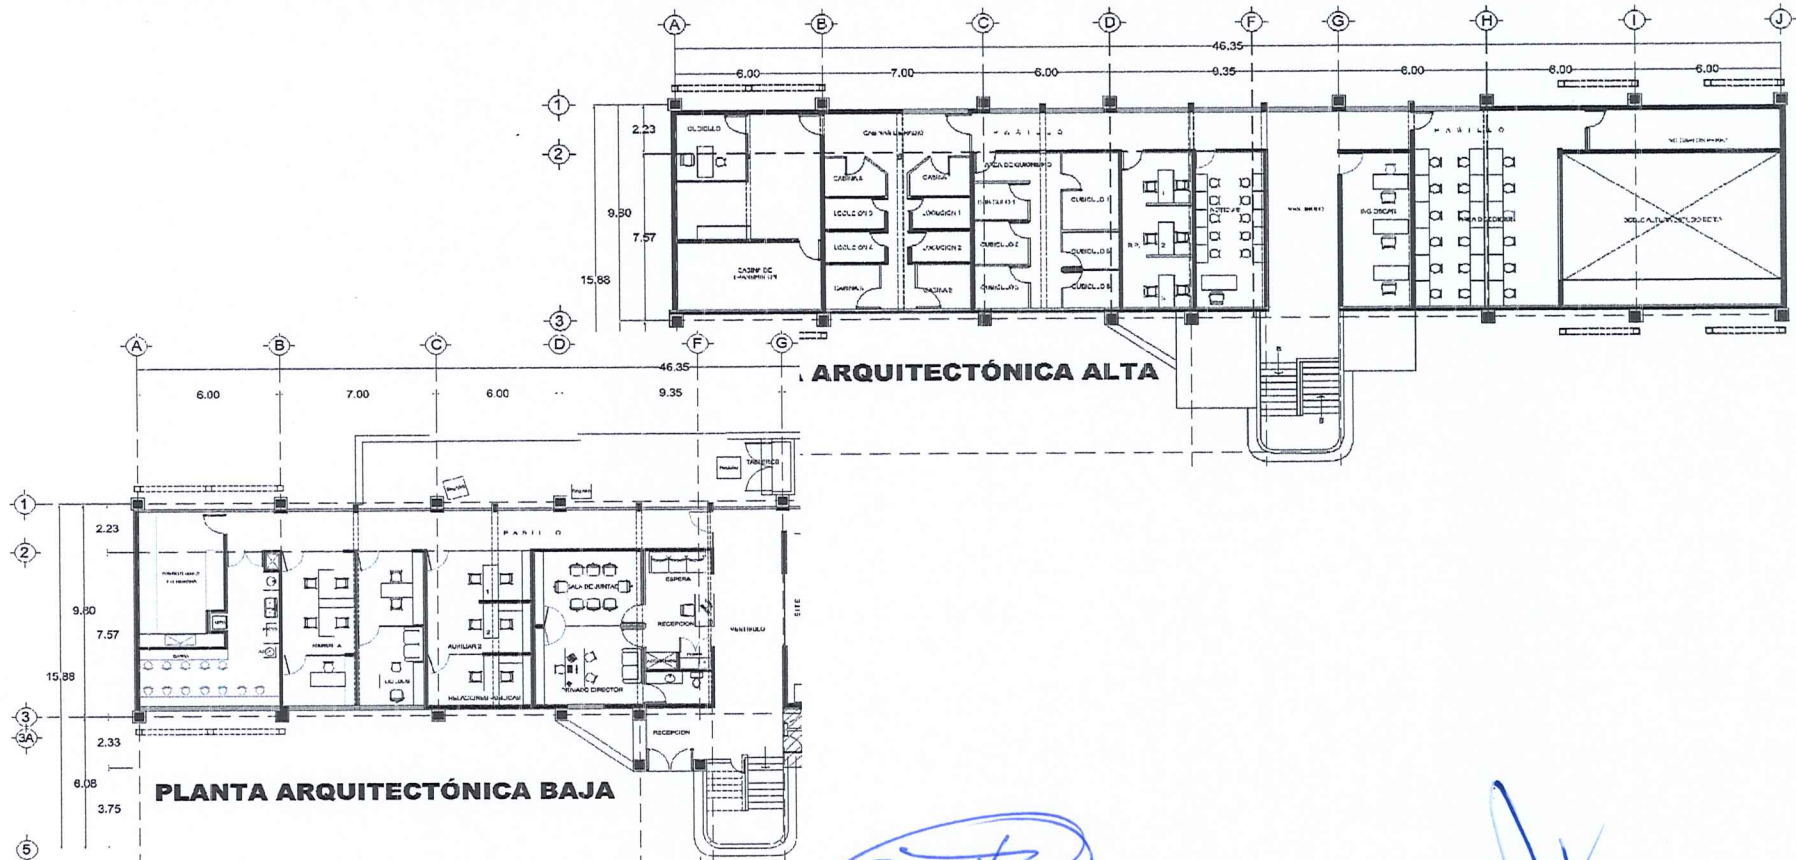

SUPERINTENDENTE DE OBRA
ING. EMMANUEL BERNARDO SANTOS

SUPERVISOR DE OBRA
ING RODRIGO RAMIREZ VALENCIA
PÁGINA 3 DE 9

RESIDENTE DE OBRA
ING. VICENTE SÁNCHEZ GARCÍA

ALEJANDRO JUAREZ PACHECO

CROQUIS


OBRA:	CONSTRUCCION DE FIRME, PISOS, ELEMENTOS ESTRUCTURALES Y ACABADOS EN EL CENTRO DE COMUNICACIÓN (CECOM) EN LA ZONA DE LA CULTURA.		
AREA:	SECRETARIA DE SERVICIOS ADMINISTRATIVOS	LOCALIDAD:	VILLAHERMOSA, TABASCO.
CONTRATISTA:	ALEJANDRO JUAREZ PACHECO	MUNICIPIO:	CENTRO.
CONTRATO No.:	CO-UJAT-SSA-AD03-ES/23	UNIDAD RESPONSAB	23300A
PROGRAMA:	2.5351E1	OFICIO AUT. INV.	SF/AP/0045-4/2023
FONDO:	11021800	FECHA:	07 DE FEBRERO DE 2023

FECHA: 02 DE JUNIO DE 2023

PERIODO ESTIMADO: 01 AL 26 DE MAYO DE 2023 ESTIMACIÓN: 04 CANTIDADES ADICIONALES "FINIQUITO"

ALB-008

CONTRATRABE CON DIMENSIONES DE 15X15CM. ARMADO CON ARMEX 15X15 CONCRETO F'C= 200KG/CM2, T.M.A. DE 19MM DE 3/4" DE DIÁMETRO, DE ALTURA VARIABLE, INCLUYE: SUMINISTRO DE MATERIALES, CIMBRA, DESCIMBRA, ANDAMIOS, HERRAMIENTA MENOR Y MANO DE OBRA, LIMPIEZA DEL ÁREA DE TRABAJO Y TODO LO NECESARIO PARA SU CORRECTA EJECUCIÓN.

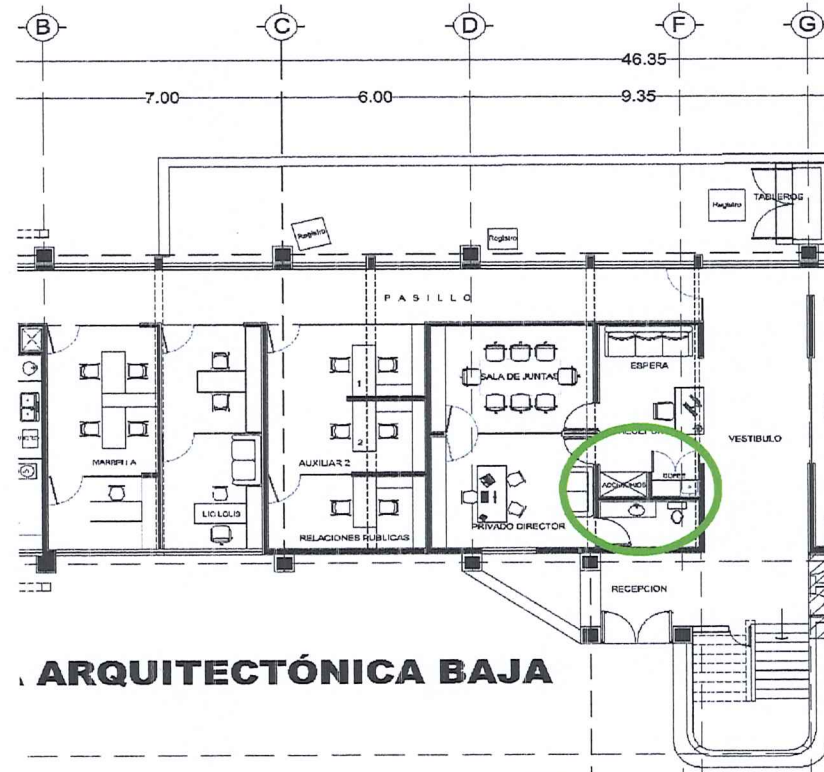

SUPERINTENDENTE DE OBRA
ING. EMMANUEL BERNARDO SANTOS

SUPERVISOR DE OBRA
ING RODRIGO RAMIREZ VALENCIA
PÁGINA 4 DE 9

RESIDENTE DE OBRA
ING. VICENTE SÁNCHEZ GARCÍA

ALEJANDRO JUAREZ PACHECO


CROQUIS

OBRA:	CONSTRUCCIÓN DE FIRME, PISOS, ELEMENTOS ESTRUCTURALES Y ACABADOS EN EL CENTRO DE COMUNICACIÓN (CECOM) EN LA ZONA DE LA CULTURA.		
AREA:	SECRETARIA DE SERVICIOS ADMINISTRATIVOS	LOCALIDAD:	VILLAHERMOSA, TABASCO.
CONTRATISTA:	ALEJANDRO JUAREZ PACHECO	MUNICIPIO:	CENTRO.
CONTRATO No.:	CO-UJAT-SSA-AD03-ES/23	UNIDAD RESPONSAB	23300A
PROGRAMA:	2.5351E1	OFICIO AUT. INV.	SF/AP/0045-4/2023
FONDO:	11021800	FECHA:	07 DE FEBRERO DE 2023

FECHA: 02 DE JUNIO DE 2023

PERIODO ESTIMADO: 01 AL 26 DE MAYO DE 2023 ESTIMACIÓN: 04 CANTIDADES ADICIONALES "FINIQUITO"

ALB-008-1 CADENA DE CERRAMIENTO CON DIMENSIONES DE 10 X15CM. ARMADO CON ARMEX 10X10 CONCRETO F'c= 200KG/CM2, T.M.A. DE 19MM DE 3/4" DE DIÁMETRO, DE ALTURA VARIABLE, INCLUYE: SUMINISTRO DE MATERIALES, CIMBRA, DESCIMBRA, ANDAMIOS, HERRAMIENTA MENOR Y MANO DE OBRA, LIMPIEZA DEL ÁREA DE TRABAJO Y TODO LO NECESARIO PARA SU CORRECTA EJECUCIÓN.

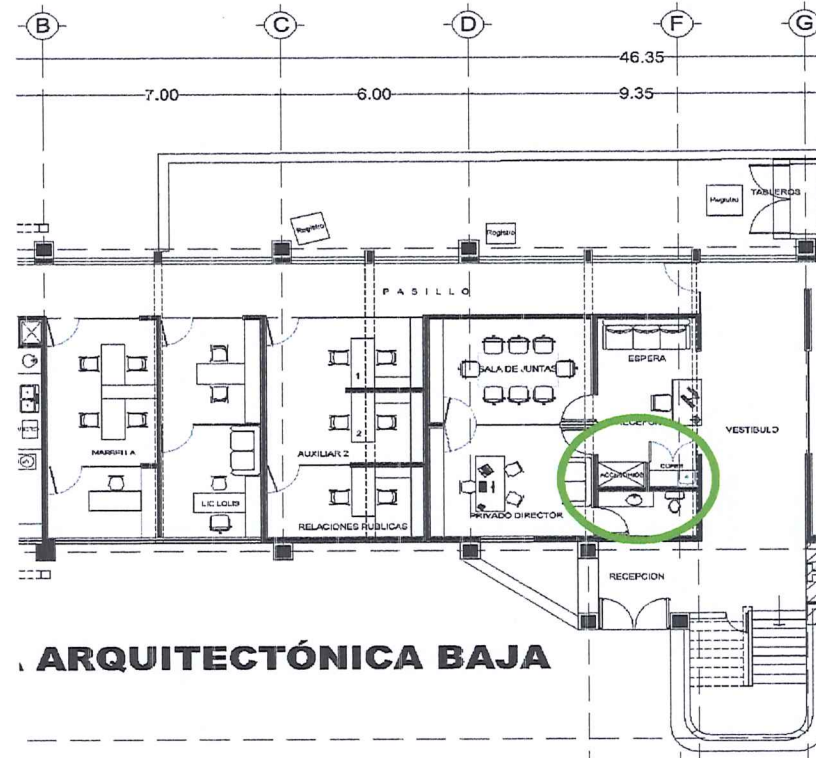

ARQUITECTÓNICA BAJA

SUPERVISOR DE OBRA
ING RODRIGO RAMIREZ VALENCIA

RESIDENTE DE OBRA
ING. VICENTE SÁNCHEZ GARCÍA

SUPERINTENDENTE DE OBRA
ING. EMMANUEL BERNARDO SANTOS

ALEJANDRO JUAREZ PACHECO


CROQUIS

OBRA:	CONSTRUCCIÓN DE FIRME, PISOS, ELEMENTOS ESTRUCTURALES Y ACABADOS EN EL CENTRO DE COMUNICACIÓN (CECOM) EN LA ZONA DE LA CULTURA.		
AREA:	SECRETERIA DE SERVICIOS ADMINISTRATIVOS	LOCALIDAD:	VILLAHERMOSA, TABASCO.
CONTRATISTA:	ALEJANDRO JUAREZ PACHECO	MUNICIPIO:	CENTRO.
CONTRATO No.:	CO-UJAT-SSA-AD03-ES/23	UNIDAD RESPONSAB	23300A
PROGRAMA:	2.5351E1	OFICIO AUT. INV.	SF/AP/0045-4/2023
FONDO:	11021800	FECHA:	07 DE FEBRERO DE 2023

FECHA: 02 DE JUNIO DE 2023

PERIODO ESTIMADO: 01 AL 26 DE MAYO DE 2023 ESTIMACIÓN: 04 CANTIDADES ADICIONALES "FINQUITO"

ALB-008-2 CASTILLO CON DIMENSIONES DE 10 X15CM. ARMADO CON ARMEX 10X10 CONCRETO F'C= 200KG/CM2, T.M.A. DE 19MM DE 3/4" DE DIÁMETRO, DE ALTURA VARIABLE, INCLUYE: SUMINISTRO DE MATERIALES, CIMBRA, DESCIMBRA, ANDAMIOS, HERRAMIENTA MENOR Y MANO DE OBRA, LIMPIEZA DEL ÁREA DE TRABAJO Y TODO LO NECESARIO PARA SU CORRECTA EJECUCIÓN.

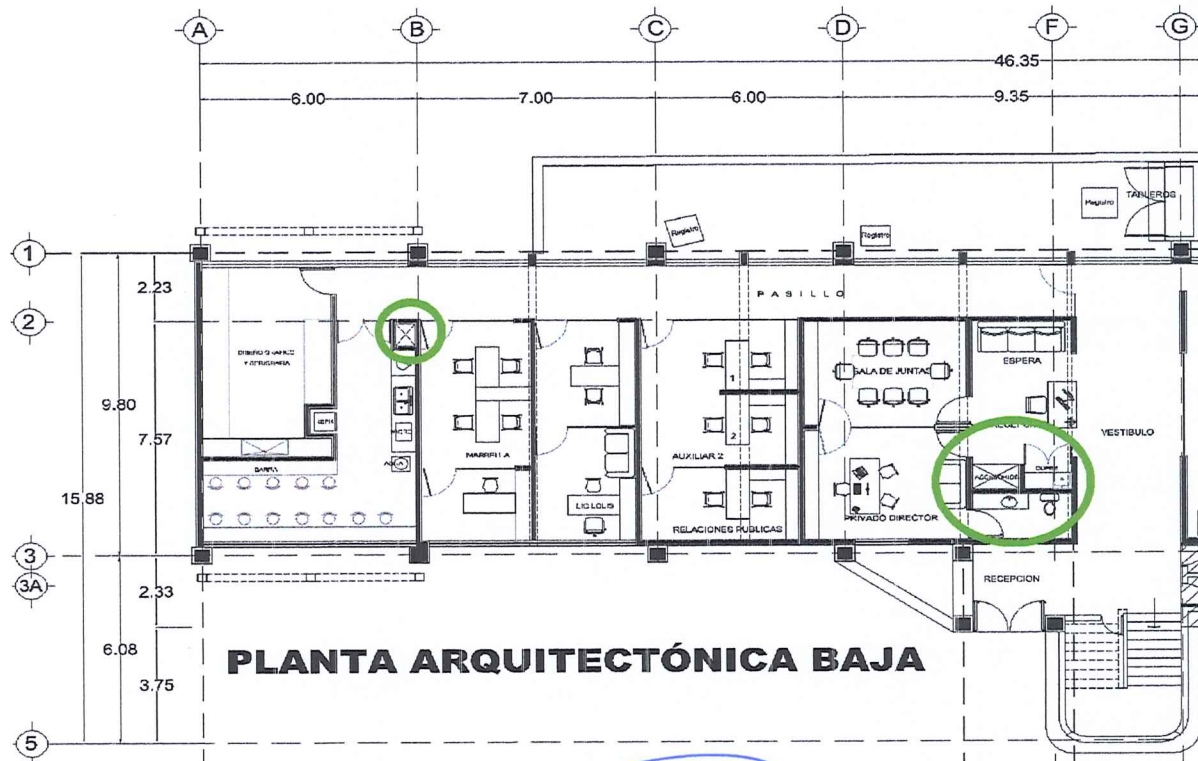

PLANTA ARQUITECTÓNICA BAJA

SUPERVISOR DE OBRA
ING RODRIGO RAMIREZ VALENCIA

RESIDENTE DE OBRA
ING. VICENTE SÁNCHEZ GARCÍA

SUPERINTENDENTE DE OBRA
ING. EMMANUEL BERNARDO SANTOS

ALEJANDRO JUAREZ PACHECO

OBRA:

CONSTRUCCIÓN DE FIRME, PISOS, ELEMENTOS ESTRUCTURALES Y ACABADOS EN EL CENTRO DE COMUNICACIÓN (CECOM) EN LA ZONA DE LA CULTURA.

AREA:

SECRETARIA DE SERVICIOS ADMINISTRATIVOS

LOCALIDAD:

VILLAHERMOSA, TABASCO.

ALEJANDRO JUAREZ PACHECO

CENTRO.

CONTRATISTA:

MUNICIPIO:

CONTRATO No.:

CO-UJAT-SSA-AD03-ES/23

UNIDAD RESPONSAB 23300A

PROGRAMA:

2.5351E1

OFICIO AUT. INV.

SF/AP/0045-4/2023

FONDO:

11021800

FECHA:

07 DE FEBRERO DE 2023

FECHA:

02 DE JUNIO DE 2023

PERIODO ESTIMADO:



01 AL 26 DE MAYO DE 2023

ESTIMACIÓN:

U4 CANTIDADES
ADICIONALES
"FINIQUITO"

ALB-009

BOQUILLA DE 2 CM. A BASE DE MORTERO CEMENTO ARENA EN PROPORCIÓN 1:5, EN VANOS DE VENTANAS Y/O PUERTAS HASTA UNA ALTURA DE 4.00 M; INCLUYE: SUMINISTRO DE MATERIALES, MANO DE OBRA, SELLOKOTE INTEGRAL POLVO N Y C, QUIMICRET FIBRA, UNECRETO N PLUS, ELABORACIÓN, TENDIDO, REGLEADO, CEPILLADO PARA RECIBIR IMPERMEABILIZANTE, RETIRO DE SOBRESANTES FUERA DE OBRA, HERRAMIENTA MENOR, EQUIPO DE SEGURIDAD LIMPIEZA DEL ÁREA DE TRABAJO Y TODO LO NECESARIO PARA SU CORRECTA EJECUCIÓN.

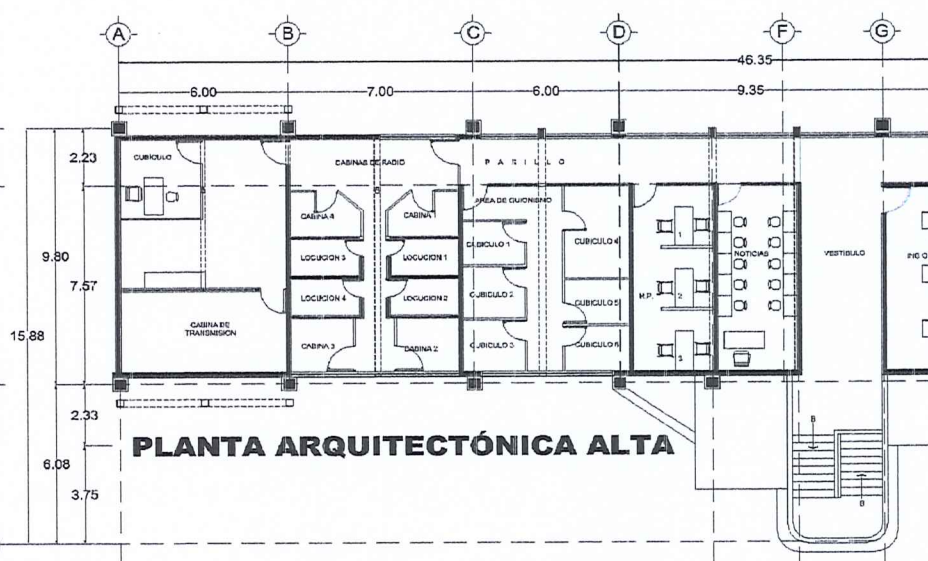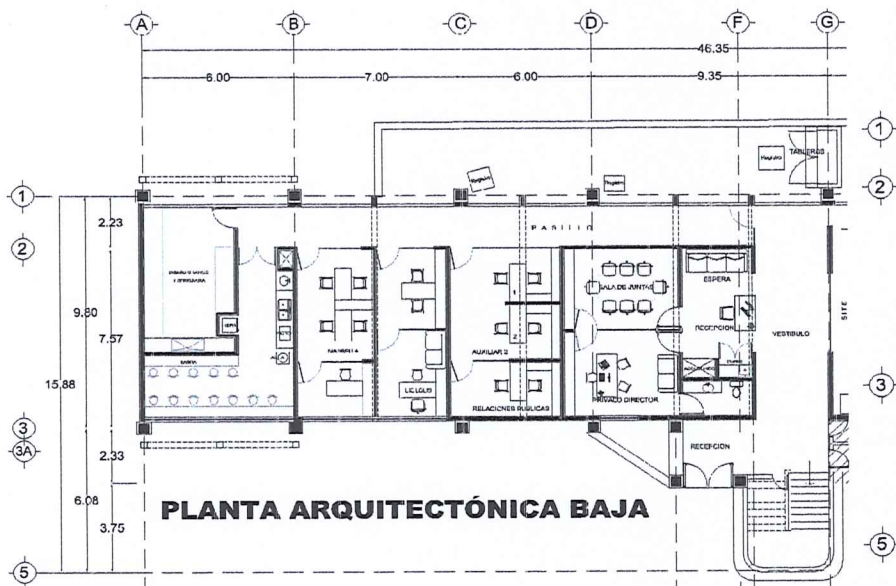

ACABADOS

SUPERVISOR DE OBRA
ING RODRIGO RAMIREZ VALENCIA

RESIDENTE DE OBRA
ING. VICENTE SÁNCHEZ GARCÍA

SUPERINTENDENTE DE OBRA
ING. EMMANUEL BERNARDO SANTOS

ALEJANDRO JUAREZ PACHECO

CROQUIS


OBRA:	CONSTRUCCION DE FIRME, PISOS, ELEMENTOS ESTRUCTURALES Y ACABADOS EN EL CENTRO DE COMUNICACIÓN (CECOM) EN LA ZONA DE LA CULTURA.		
AREA:	SECRETARIA DE SERVICIOS ADMINISTRATIVOS	LOCALIDAD:	VILLAHERMOSA, TABASCO.
CONTRATISTA:	ALEJANDRO JUAREZ PACHECO	MUNICIPIO:	CENTRO.
CONTRATO No.:	CO-UJAT-SSA-AD03-ES/23	UNIDAD RESPONSAB	23300A
PROGRAMA:	2.5351E1	OFICIO AUT. INV.	SF/AP/0045-4/2023
FONDO:	11021800	FECHA:	07 DE FEBRERO DE 2023

FECHA: 02 DE JUNIO DE 2023

PERIODO ESTIMADO: 01 AL 26 DE MAYO DE 2023 ESTIMACIÓN: 04 CANTIDADES ADICIONALES "FINIQUITO"

ACA-002

RESTITUCIÓN DE PISO LAMINADO CASUAL DE 6MM, COLOR NOGAL ROJO EN ESTUDIO DE TELEVISIÓN; INCLUYE: MATERIALES, PREPARACIÓN DE SUPERFICIE, RENIVELACION DE PISO, TRAZO Y CORTES, REMATE DE PUERTA, JUNTAS, RETAZOS, REGLA Y NIVEL, LIMPIEZA DEL ÁREA DE TRABAJO Y TODO LO NECESARIO PARA SU CORRECTA EJECUCIÓN.

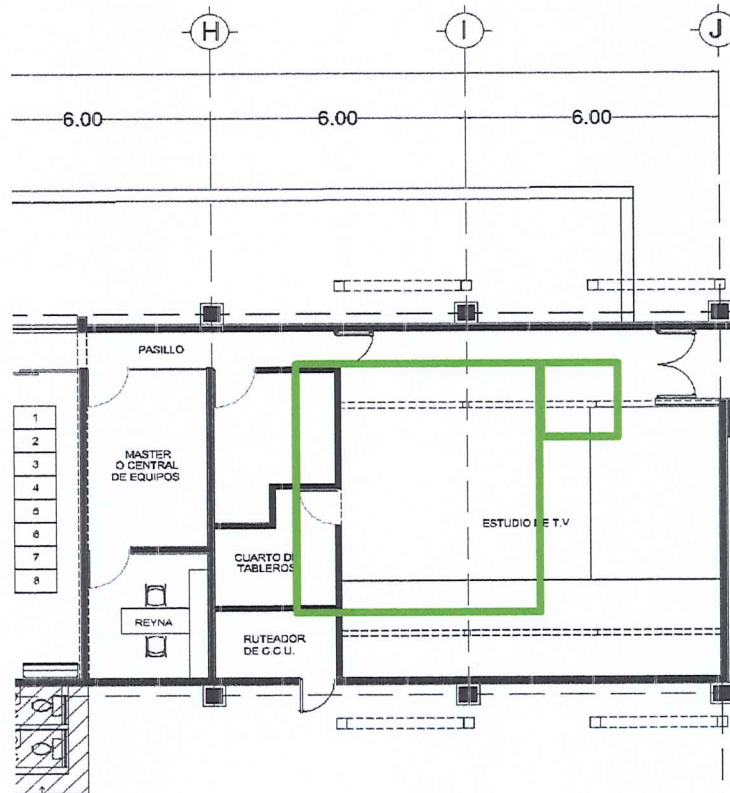

SUPERINTENDENTE DE OBRA
ING. EMMANUEL BERNARDO SANTOS

SUPERVISOR DE OBRA
ING RODRIGO RAMIREZ VALENCIA
PÁGINA 8 DE 9

RESIDENTE DE OBRA
ING. VICENTE SÁNCHEZ GARCÍA

ALEJANDRO JUAREZ PACHECO


CROQUIS

OBRA:	CONSTRUCCIÓN DE FIRME, PISOS, ELEMENTOS ESTRUCTURALES Y ACABADOS EN EL CENTRO DE COMUNICACIÓN (CECOM) EN LA ZONA DE LA CULTURA.		
AREA:	SECRETARIA DE SERVICIOS ADMINISTRATIVOS	LOCALIDAD:	VILLAHERMOSA, TABASCO.
CONTRATISTA:	ALEJANDRO JUAREZ PACHECO		CENTRO.
CONTRATO No.:	CO-UJAT-SSA-AD03-ES/23	MUNICIPIO:	
PROGRAMA:	2.5351E1	UNIDAD RESPONSAB	23300A
FONDO:	11021800	OFICIO AUT. INV.	SF/AP/0045-4/2023
		FECHA:	07 DE FEBRERO DE 2023

FECHA: 02 DE JUNIO DE 2023

PERIODO ESTIMADO: 01 AL 26 DE MAYO DE 2023 ESTIMACIÓN: 04 CANTIDADES ADICIONALES "FINIQUITO"

RECUBRIMIENTO CON PASTA BLANCA EN MUROS Y/O PLAFÓN, ACABADO LISO, HASTA 4.00M; CON SUMINISTRO DE MATERIALES, APLICACIÓN, PREPARACIÓN DE LA SUPERFICIE, PREPARACIÓN Y COLOCACIÓN DE LA PASTA, NIVELACIÓN, PLOMEO, ACABADO, ANDAMIOS, LIMPIEZA DEL ÁREA DE TRABAJO Y TODO LO NECESARIO PARA SU CORRECTA EJECUCIÓN.

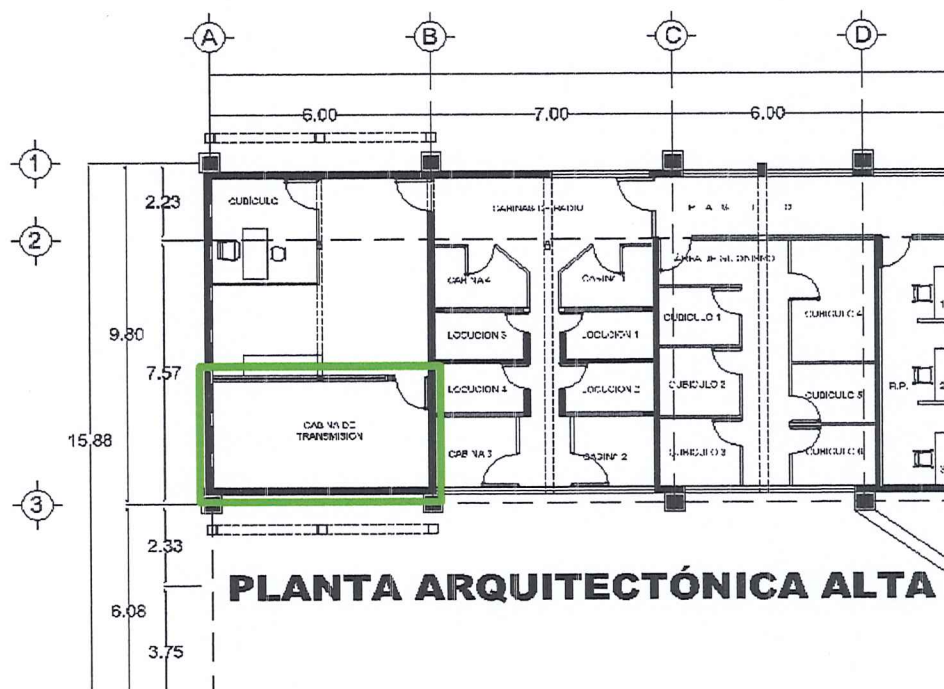

PLANTA ARQUITECTÓNICA ALTA

SUPERINTENDENTE DE OBRA
ING. EMMANUEL BERNARDO SANTOS

SUPERVISOR DE OBRA
ING RODRIGO RAMIREZ VALENCIA
PÁGINA 9 DE 9

RESIDENTE DE OBRA
ING. VICENTE SÁNCHEZ GARCÍA

ALEJANDRO JUAREZ PACHECO



ALBUM FOTOGRÁFICO

OBRA:	CONSTRUCCION DE FIRME, PISOS, ELEMENTOS ESTRUCTURALES Y ACABADOS EN EL CENTRO DE COMUNICACIÓN (CECOM) EN LA ZONA DE LA CULTURA.		
AREA:	SECRETARIA DE SERVICIOS ADMINISTRATIVOS	LOCALIDAD:	VILLAHERMOSA, TABASCO.
CONTRATISTA:	ALEJANDRO JUAREZ PACHECO	MUNICIPIO:	CENTRO.
CONTRATO No.:	CO-UJAT-SSA-AD03-ES/23	UNIDAD RESPONSAB	23300A
PROGRAMA:	2.5351E1	OFICIO AUT. INV.	SF/AP/0045-4/2023
FONDO:	11021800	FECHA:	07 DE FEBRERO DE 2023
PERIODO ESTIMADO:	01 AL 26 DE MAYO DE 2023	ESTIMACIÓN:	04 CANTIDADES ADICIONALES "EINICUITO"

FECHA: 02 DE JUNIO DE 2023

ALBAÑILERIA

ALB-002 APLANADO DE MUROS Y/O PLAFÓN CON MORTERO CEMENTO-ARENA PROP. 1:5 DE 1.5 CM. DE ESP. PROMEDIO A PLOMO Y REGLA, ACABADO FINO CON ESPONJA, HASTA 4.00 M DE ALTURA; INCLUYE: SUMINISTRO DE MATERIALES, MANO DE OBRA, ANDAMIOS, PREPARACIÓN DE LA SUPERFICIE, ELABORACIÓN Y ACARREO DE MORTERO, NIVELACIÓN, CURADO, DESPERDICIOS, RETIRO DE SOBRANTE FUERA DE OBRA, HERRAMIENTA, EQUIPO DE SEGURIDAD, LIMPIEZA DEL ÁREA DE TRABAJO Y TODO LO NECESARIO PARA SU CORRECTA EJECUCIÓN.

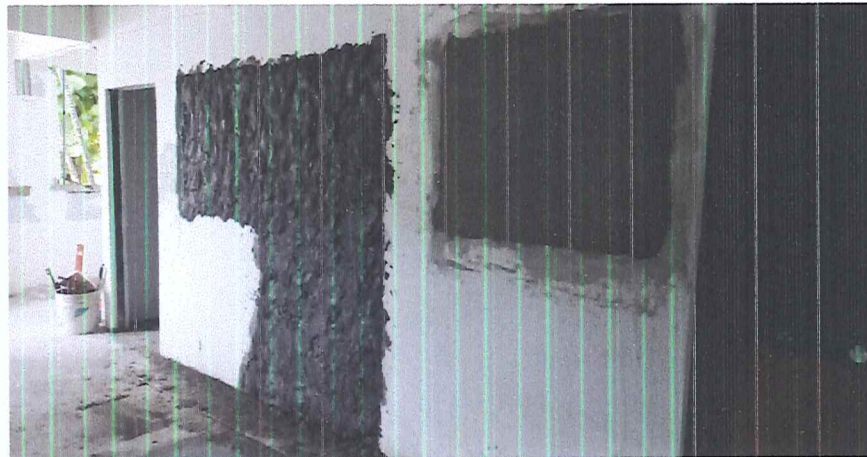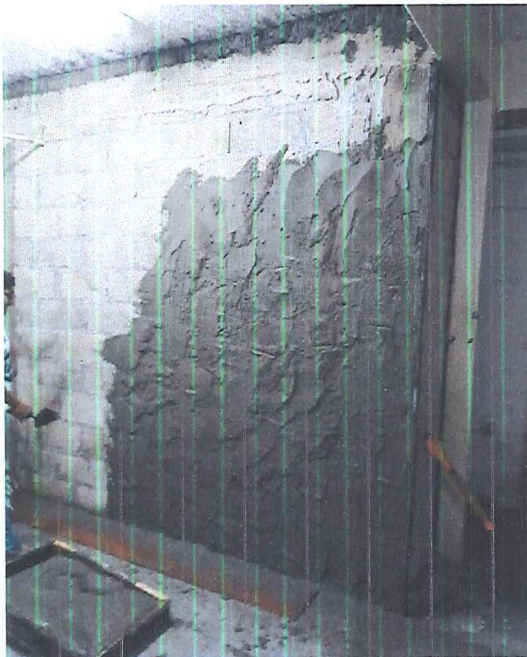

SUPERINTENDENTE DE OBRA
ING. EMMANUEL BERNARDO SANTOS

SUPERVISOR DE OBRA
ING RODRIGO RAMIREZ VALENCIA
PÁGINA 1 DE 9

RESIDENTE DE OBRA
ING. VICENTE SÁNCHEZ GARCÍA

ALEJANDRO JUAREZ PACHECO


ALBUM FOTOGRÁFICO

OBRA:	CONSTRUCCIÓN DE FIRME, PISOS, ELEMENTOS ESTRUCTURALES Y ACABADOS EN EL CENTRO DE COMUNICACIÓN (CECOM) EN LA ZONA DE LA CULTURA.		
AREA:	SECRETARIA DE SERVICIOS ADMINISTRATIVOS	LOCALIDAD:	VILLAHERMOSA, TABASCO.
CONTRATISTA:	ALEJANDRO JUAREZ PACHECO	MUNICIPIO:	CENTRO.
CONTRATO No.:	CO-UJAT-SSA-AD03-ES/23	UNIDAD RESPONSAB	23300A
PROGRAMA:	2.5351E1	OFICIO AUT. INV.	SF/AP/0045-4/2023
FONDO:	11021800	FECHA:	07 DE FEBRERO DE 2023
PERIODO ESTIMADO:	01 AL 26 DE MAYO DE 2023	ESTIMACIÓN:	04 CANTIDADES ADICIONALES "FINQUITO"

FECHA: 02 DE JUNIO DE 2023

ALB-003

TABLA DE CONCRETO DE 8 CM. DE ESPESOR, CON UNA RESISTENCIA DE $f'c = 150 \text{ KG/CM}^2$. REFORZADO CON MALLA ELECTROSOLDADA 6X6/10-10, ACABADO PULIDO; INCLUYE: TUBO DE PVC DE 4" PARA PASO DE INSTALACIONES INCLUYE: SUMINISTRO DE MATERIALES, MANO DE OBRA, HERRAMIENTA, EQUIPO DE SEGURIDAD, ACARREO, CIMBRADO Y DESCIMBRADO, HABILITADO, CORTES, DESPERDICIOS, ARMADO, COLOCACIÓN, AMARRES, ELABORACIÓN DEL CONCRETO, COLADO, VIBRADO, CURADO, NIVELADO, LIMPIEZA, RETIRO DE SOBRANTES FUERA DE LA OBRA Y TODO LO NECESARIO PARA SU CORRECTA EJECUCIÓN.

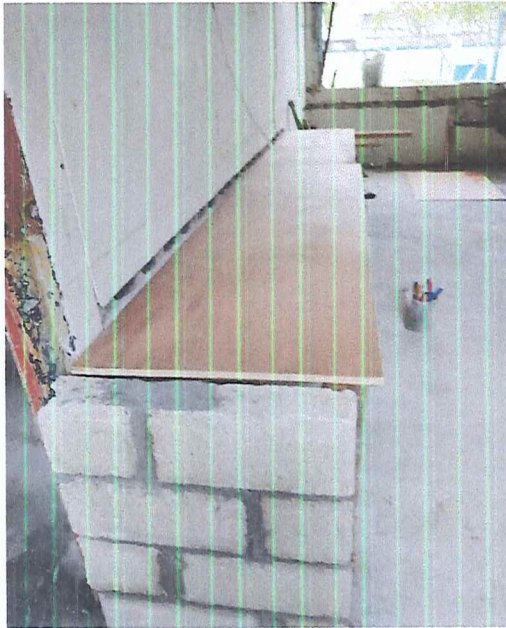

SUPERINTENDENTE DE OBRA
ING. EMMANUEL BERNARDO SANTOS

SUPERVISOR DE OBRA
ING RODRIGO RAMIREZ VALENCIA
PÁGINA 2 DE 9

RESIDENTE DE OBRA
ING. VICENTE SÁNCHEZ GARCÍA

ALEJANDRO JUAREZ PACHECO

ALBUM FOTOGRÁFICO


OBRA:	CONSTRUCCIÓN DE FIRME, PISOS, ELEMENTOS ESTRUCTURALES Y ACABADOS EN EL CENTRO DE COMUNICACIÓN (CECOM) EN LA ZONA DE LA CULTURA.		
AREA:	SECRETARIA DE SERVICIOS ADMINISTRATIVOS	LOCALIDAD:	VILLAHERMOSA, TABASCO.
CONTRATISTA:	ALEJANDRO JUAREZ PACHECO	MUNICIPIO:	CENTRO.
CONTRATO No.:	CO-UJAT-SSA-AD03-ES/23	UNIDAD RESPONSAB	23300A
PROGRAMA:	2.5351E1	OFICIO AUT. INV.	SF/AP/0045-4/2023
FONDO:	11021800	FECHA:	07 DE FEBRERO DE 2023

FECHA: 02 DE JUNIO DE 2023

PERIODO ESTIMADO: 01 AL 26 DE MAYO DE 2023 ESTIMACIÓN: 04 CANTIDADES ADICIONALES "EINOLUITO"

ALB-004

CURADO DE ACERO EN PLAFÓN, LOSA Y TRABES, CON EQUIPO MANUAL MEDIANTE CEPILLADO Y APLICACIÓN DE PROTECTOR DE ARMADURA CON MORTERO SIKAMONOTOP 412, INCLUYE: MATERIAL, MANO DE OBRA, HERRAMIENTA, EQUIPO DE SEGURIDAD, ANDAMIO, RASQUETEADO, LIMPIEZA DEL ÁREA DE TRABAJO, RETIRO DE SOBRANTE FUERA DE OBRA Y TODO LO NECESARIO PARA SU CORRECTA EJECUCIÓN.

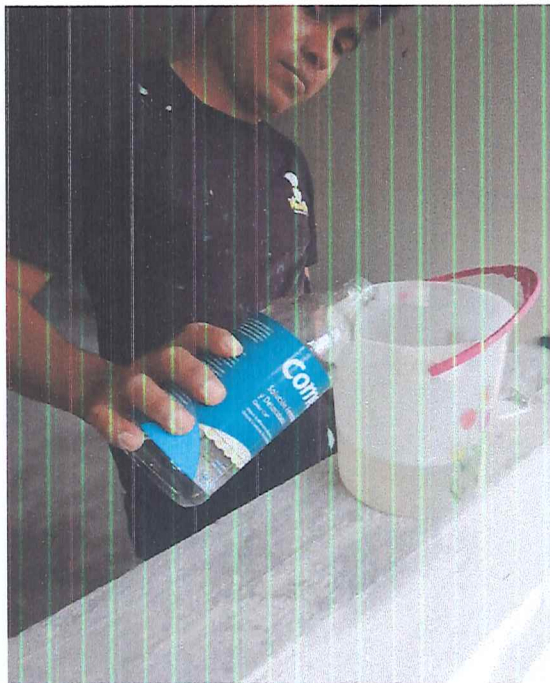

SUPERINTENDENTE DE OBRA
ING. EMMANUEL BERNARDO SANTOS

SUPERVISOR DE OBRA
ING RODRIGO RAMIREZ VALENCIA
PÁGINA 3 DE 9

RESIDENTE DE OBRA
ING. VICENTE SÁNCHEZ GARCÍA

ALEJANDRO JUAREZ PACHECO

ALBUM FOTOGRÁFICO


OBRA:	CONSTRUCCION DE FIRME, PISOS, ELEMENTOS ESTRUCTURALES Y ACABADOS EN EL CENTRO DE COMUNICACIÓN (CECOM) EN LA ZONA DE LA CULTURA.		
AREA:	SECRETARIA DE SERVICIOS ADMINISTRATIVOS	LOCALIDAD:	VILLAHERMOSA, TABASCO.
CONTRATISTA:	ALEJANDRO JUAREZ PACHECO	MUNICIPIO:	CENTRO.
CONTRATO No.:	CO-UJAT-SSA-AD03-ES/23	UNIDAD RESPONSAB	23300A
PROGRAMA:	2.5351E1	OFICIO AUT. INV.	SF/AP/0045-4/2023
FONDO:	11021800	FECHA:	07 DE FEBRERO DE 2023

FECHA: 02 DE JUNIO DE 2023

PERIODO ESTIMADO: 01 AL 26 DE MAYO DE 2023 ESTIMACIÓN: 04 CANTIDADES ADICIONALES "FINQUITO"

ALB-008

CONTRATRABE CON DIMENSIONES DE 15X15CM. ARMADO CON ARMEX 15X15 CONCRETO F'C= 200KG/CM2, T.M.A. DE 19MM DE 3/4" DE DIÁMETRO, DE ALTURA VARIABLE, INCLUYE: SUMINISTRO DE MATERIALES, CIMBRA, DESCIMBRA, ANDAMIOS, HERRAMIENTA MENOR Y MANO DE OBRA, LIMPIEZA DEL ÁREA DE TRABAJO Y TODO LO NECESARIO PARA SU CORRECTA EJECUCIÓN.

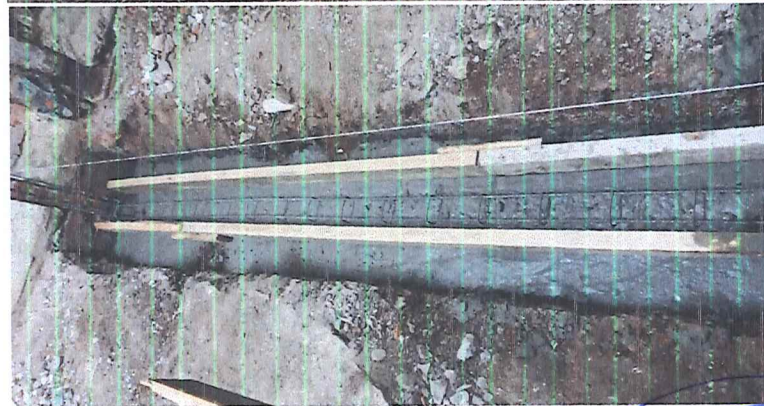

SUPERINTENDENTE DE OBRA
ING. EMMANUEL BERNARDO SANTOS

SUPERVISOR DE OBRA
ING RODRIGO RAMIREZ VALENCIA
PÁGINA 4 DE 9

RESIDENTE DE OBRA
ING. VICENTE SÁNCHEZ GARCÍA

ALEJANDRO JUAREZ PACHECO

ALBUM FOTOGRÁFICO

OBRA:

CONSTRUCCION DE FIRME, PISOS, ELEMENTOS ESTRUCTURALES Y ACABADOS EN EL CENTRO DE COMUNICACIÓN (CECOM) EN LA ZONA DE LA CULTURA.

AREA:

SECRETARIA DE SERVICIOS ADMINISTRATIVOS

LOCALIDAD:

VILLAHERMOSA, TABASCO.

ALEJANDRO JUAREZ PACHECO

CENTRO.

CONTRATISTA:

MUNICIPIO:

CONTRATO No.:

CO-UJAT-SSA-AD03-ES/23

UNIDAD RESPONSAB 23300A

PROGRAMA:

2.5351E1

OFICIO AUT. INV.

SF/AP/0045-4/2023

FONDO:

11021800

FECHA:

07 DE FEBRERO DE 2023

FECHA:

02 DE JUNIO DE 2023

PERIODO ESTIMADO:

01 AL 26 DE MAYO DE 2023

ESTIMACIÓN:

04 CANTIDADES
ADICIONALES
"EINCLUITO"

ALB-008-1

CADENA DE CERRAMIENTO CON DIMENSIONES DE 10 X15CM. ARMADO CON ARMEX 10X10 CONCRETO F'C= 200KG/CM2, T.M.A. DE 19MM DE 3/4" DE DIÁMETRO, DE ALTURA VARIABLE, INCLUYE: SUMINISTRO DE MATERIALES, CIMBRA, DESCIMBRA, ANDAMIOS, HERRAMIENTA MENOR Y MANO DE OBRA, LIMPIEZA DEL ÁREA DE TRABAJO Y TODO LO NECESARIO PARA SU CORRECTA EJECUCIÓN.



SUPERINTENDENTE DE OBRA
ING. EMMANUEL BERNARDO SANTOS

SUPERVISOR DE OBRA
ING RODRIGO RAMIREZ VALENCIA
PÁGINA 5 DE 9

RESIDENTE DE OBRA
ING. VICENTE SÁNCHEZ GARCÍA

ALEJANDRO JUAREZ PACHECO


ALBUM FOTOGRÁFICO


OBRA:	CONSTRUCCIÓN DE FIRME, PISOS, ELEMENTOS ESTRUCTURALES Y ACABADOS EN EL CENTRO DE COMUNICACIÓN (CECOM) EN LA ZONA DE LA CULTURA.		
AREA:	SECRETERIA DE SERVICIOS ADMINISTRATIVOS	LOCALIDAD:	VILLAHERMOSA, TABASCO.
CONTRATISTA:	ALEJANDRO JUAREZ PACHECO	MUNICIPIO:	CENTRO.
CONTRATO No.:	CO-UJAT-SSA-AD03-ES/23	UNIDAD RESPONSAB	23300A
PROGRAMA:	2.5351E1	OFICIO AUT. INV.	SF/AP/0045-4/2023
FONDO:	11021800	FECHA:	07 DE FEBRERO DE 2023
FECHA:	02 DE JUNIO DE 2023	PERIODO ESTIMADO:	01 AL 26 DE MAYO DE 2023
		ESTIMACIÓN:	04 CANTIDADES ADICIONALES "FINQUITO"

ALB-008-2

CASTILLO CON DIMENSIONES DE 10 X15CM. ARMADO CON ARMEX 10X10 CONCRETO F'C= 200KG/CM2, T.M.A. DE 19MM DE 3/4" DE DIÁMETRO, DE ALTURA VARIABLE, INCLUYE: SUMINISTRO DE MATERIALES, CIMBRA, DESCIMBRA, ANDAMIOS, HERRAMIENTA MENOR Y MANO DE OBRA, LIMPIEZA DEL ÁREA DE TRABAJO Y TODO LO NECESARIO PARA SU CORRECTA EJECUCIÓN.

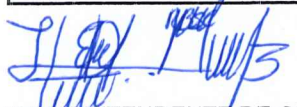


SUPERINTENDENTE DE OBRA
ING. EMMANUEL BERNARDO SANTOS

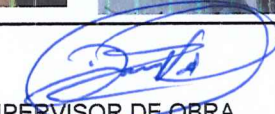
SUPERVISOR DE OBRA
ING RODRIGO RAMIREZ VALENCIA
PÁGINA 6 DE 9


RESIDENTE DE OBRA
ING. VICENTE SÁNCHEZ GARCÍA

ALEJANDRO JUAREZ PACHECO

ALBUM FOTOGRÁFICO

OBRA:	CONSTRUCCIÓN DE FIRME, PISOS, ELEMENTOS ESTRUCTURALES Y ACABADOS EN EL CENTRO DE COMUNICACIÓN (CECOM) EN LA ZONA DE LA CULTURA.		
AREA:	SECRETERIA DE SERVICIOS ADMINISTRATIVOS	LOCALIDAD:	VILLAHERMOSA, TABASCO.
CONTRATISTA:	ALEJANDRO JUAREZ PACHECO	MUNICIPIO:	CENTRO.
CONTRATO No.:	CO-UJAT-SSA-AD03-ES/23	UNIDAD RESPONSAB	23300A
PROGRAMA:	2.5351E1	OFICIO AUT. INV.	SF/AP/0045-4/2023
FONDO:	11021800	FECHA:	07 DE FEBRERO DE 2023
PERIODO ESTIMADO:	01 AL 26 DE MAYO DE 2023	ESTIMACIÓN:	04 CANTIDADES ADICIONALES "FINQUITO"

FECHA: 02 DE JUNIO DE 2023

ALB-009

BOQUILLA DE 2 CM. A BASE DE MORTERO CEMENTO ARENA EN PROPORCIÓN 1:5, EN VANOS DE VENTANAS Y/O PUERTAS HASTA UNA ALTURA DE 4.00 M; INCLUYE: SUMINISTRO DE MATERIALES, MANO DE OBRA, SELLOKOTE INTEGRAL POLVO N Y C, QUIMICRET FIBRA, UNECRETO N PLUS, ELABORACIÓN, TENDIDO, REGLEADO, CEPILLADO PARA RECIBIR IMPERMEABILIZANTE, RETIRO DE SOBANTES FUERA DE OBRA, HERRAMIENTA MENOR, EQUIPO DE SEGURIDAD LIMPIEZA DEL ÁREA DE TRABAJO Y TODO LO NECESARIO PARA SU CORRECTA EJECUCIÓN.



SUPERINTENDENTE DE OBRA
ING. EMMANUEL BERNARDO SANTOS

SUPERVISOR DE OBRA
ING RODRIGO RAMIREZ VALENCIA
PÁGINA 7 DE 9

RESIDENTE DE OBRA
ING. VICENTE SÁNCHEZ GARCÍA

ALEJANDRO JUAREZ PACHECO

ALBUM FOTOGRÁFICO

OBRA:	CONSTRUCCIÓN DE FIRME, PISOS, ELEMENTOS ESTRUCTURALES Y ACABADOS EN EL CENTRO DE COMUNICACIÓN (CECOM) EN LA ZONA DE LA CULTURA.		
AREA:	SECRETERIA DE SERVICIOS ADMINISTRATIVOS	LOCALIDAD:	VILLAHERMOSA, TABASCO.
CONTRATISTA:	ALEJANDRO JUAREZ PACHECO	MUNICIPIO:	CENTRO.
CONTRATO No.:	CO-UJAT-SSA-AD03-ES/23	UNIDAD RESPONSAB	23300A
PROGRAMA:	2.5351E1	OFICIO AUT. INV.	SF/AP/0045-4/2023
FONDO:	11021800	FECHA:	07 DE FEBRERO DE 2023
PERIODO ESTIMADO:	01 AL 26 DE MAYO DE 2023	ESTIMACIÓN:	04 CANTIDADES ADICIONALES "FINQUITO"

FECHA: 02 DE JUNIO DE 2023

ACABADOS

ACA-002 RESTITUCIÓN DE PISO LAMINADO CASUAL DE 6MM, COLOR NOGAL ROJO EN ESTUDIO DE TELEVISIÓN; INCLUYE: MATERIALES, PREPARACIÓN DE SUPERFICIE, RENIVELACION DE PISO, TRAZO Y CORTES, REMATE DE PUERTA, JUNTAS, RETAZOS, REGLA Y NIVEL, LIMPIEZA DEL ÁREA DE TRABAJO Y TODO LO NECESARIO PARA SU CORRECTA EJECUCIÓN.



SUPERINTENDENTE DE OBRA
ING. EMMANUEL BERNARDO SANTOS

SUPERVISOR DE OBRA
ING RODRIGO RAMIREZ VALENCIA
PÁGINA 8 DE 9

RESIDENTE DE OBRA
ING. VICENTE SÁNCHEZ GARCÍA


ALEJANDRO JUAREZ PACHECO


ALBUM FOTOGRÁFICO


OBRA:	CONSTRUCCIÓN DE FIRME, PISOS, ELEMENTOS ESTRUCTURALES Y ACABADOS EN EL CENTRO DE COMUNICACIÓN (CECOM) EN LA ZONA DE LA CULTURA.		
AREA:	SECRETARIA DE SERVICIOS ADMINISTRATIVOS	LOCALIDAD:	VILLAHERMOSA, TABASCO.
CONTRATISTA:	ALEJANDRO JUAREZ PACHECO	MUNICIPIO:	CENTRO.
CONTRATO No.:	CO-UJAT-SSA-AD03-ES/23	UNIDAD RESPONSAB	23300A
PROGRAMA:	2.5351E1	OFICIO AUT. INV.	SF/AP/0045-4/2023
FONDO:	11021800	FECHA:	07 DE FEBRERO DE 2023
PERIODO ESTIMADO:	01 AL 26 DE MAYO DE 2023	ESTIMACIÓN:	04 CANTIDADES ADICIONALES "EINOLITO"

FECHA: 02 DE JUNIO DE 2023

RECUBRIMIENTO CON PASTA BLANCA EN MUROS Y/O PLAFÓN, ACABADO LISO, HASTA 4.00M; CON SUMINISTRO DE MATERIALES, APLICACIÓN, PREPARACIÓN DE LA SUPERFICIE, PREPARACIÓN Y COLOCACIÓN DE LA PASTA, NIVELACIÓN, PLOMEO, ACABADO, ANDAMIOS, LIMPIEZA DEL ÁREA DE TRABAJO Y TODO LO NECESARIO PARA SU CORRECTA EJECUCIÓN.

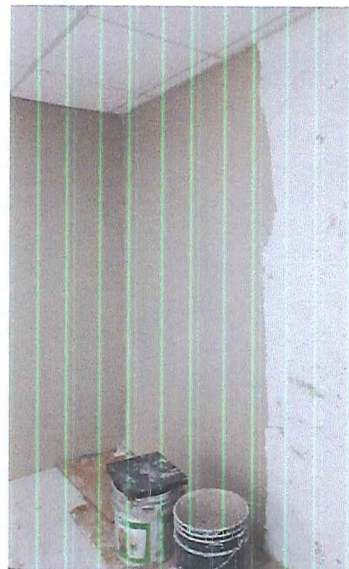

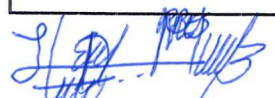
SUPERINTENDENTE DE OBRA
ING. EMMANUEL BERNARDO SANTOS

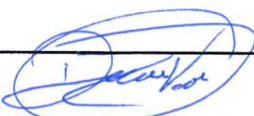
SUPERVISOR DE OBRA
ING RODRIGO RAMIREZ VALENCIA
PÁGINA 9 DE 9


RESIDENTE DE OBRA
ING. VICENTE SÁNCHEZ GARCÍA